


PIANO 1\*

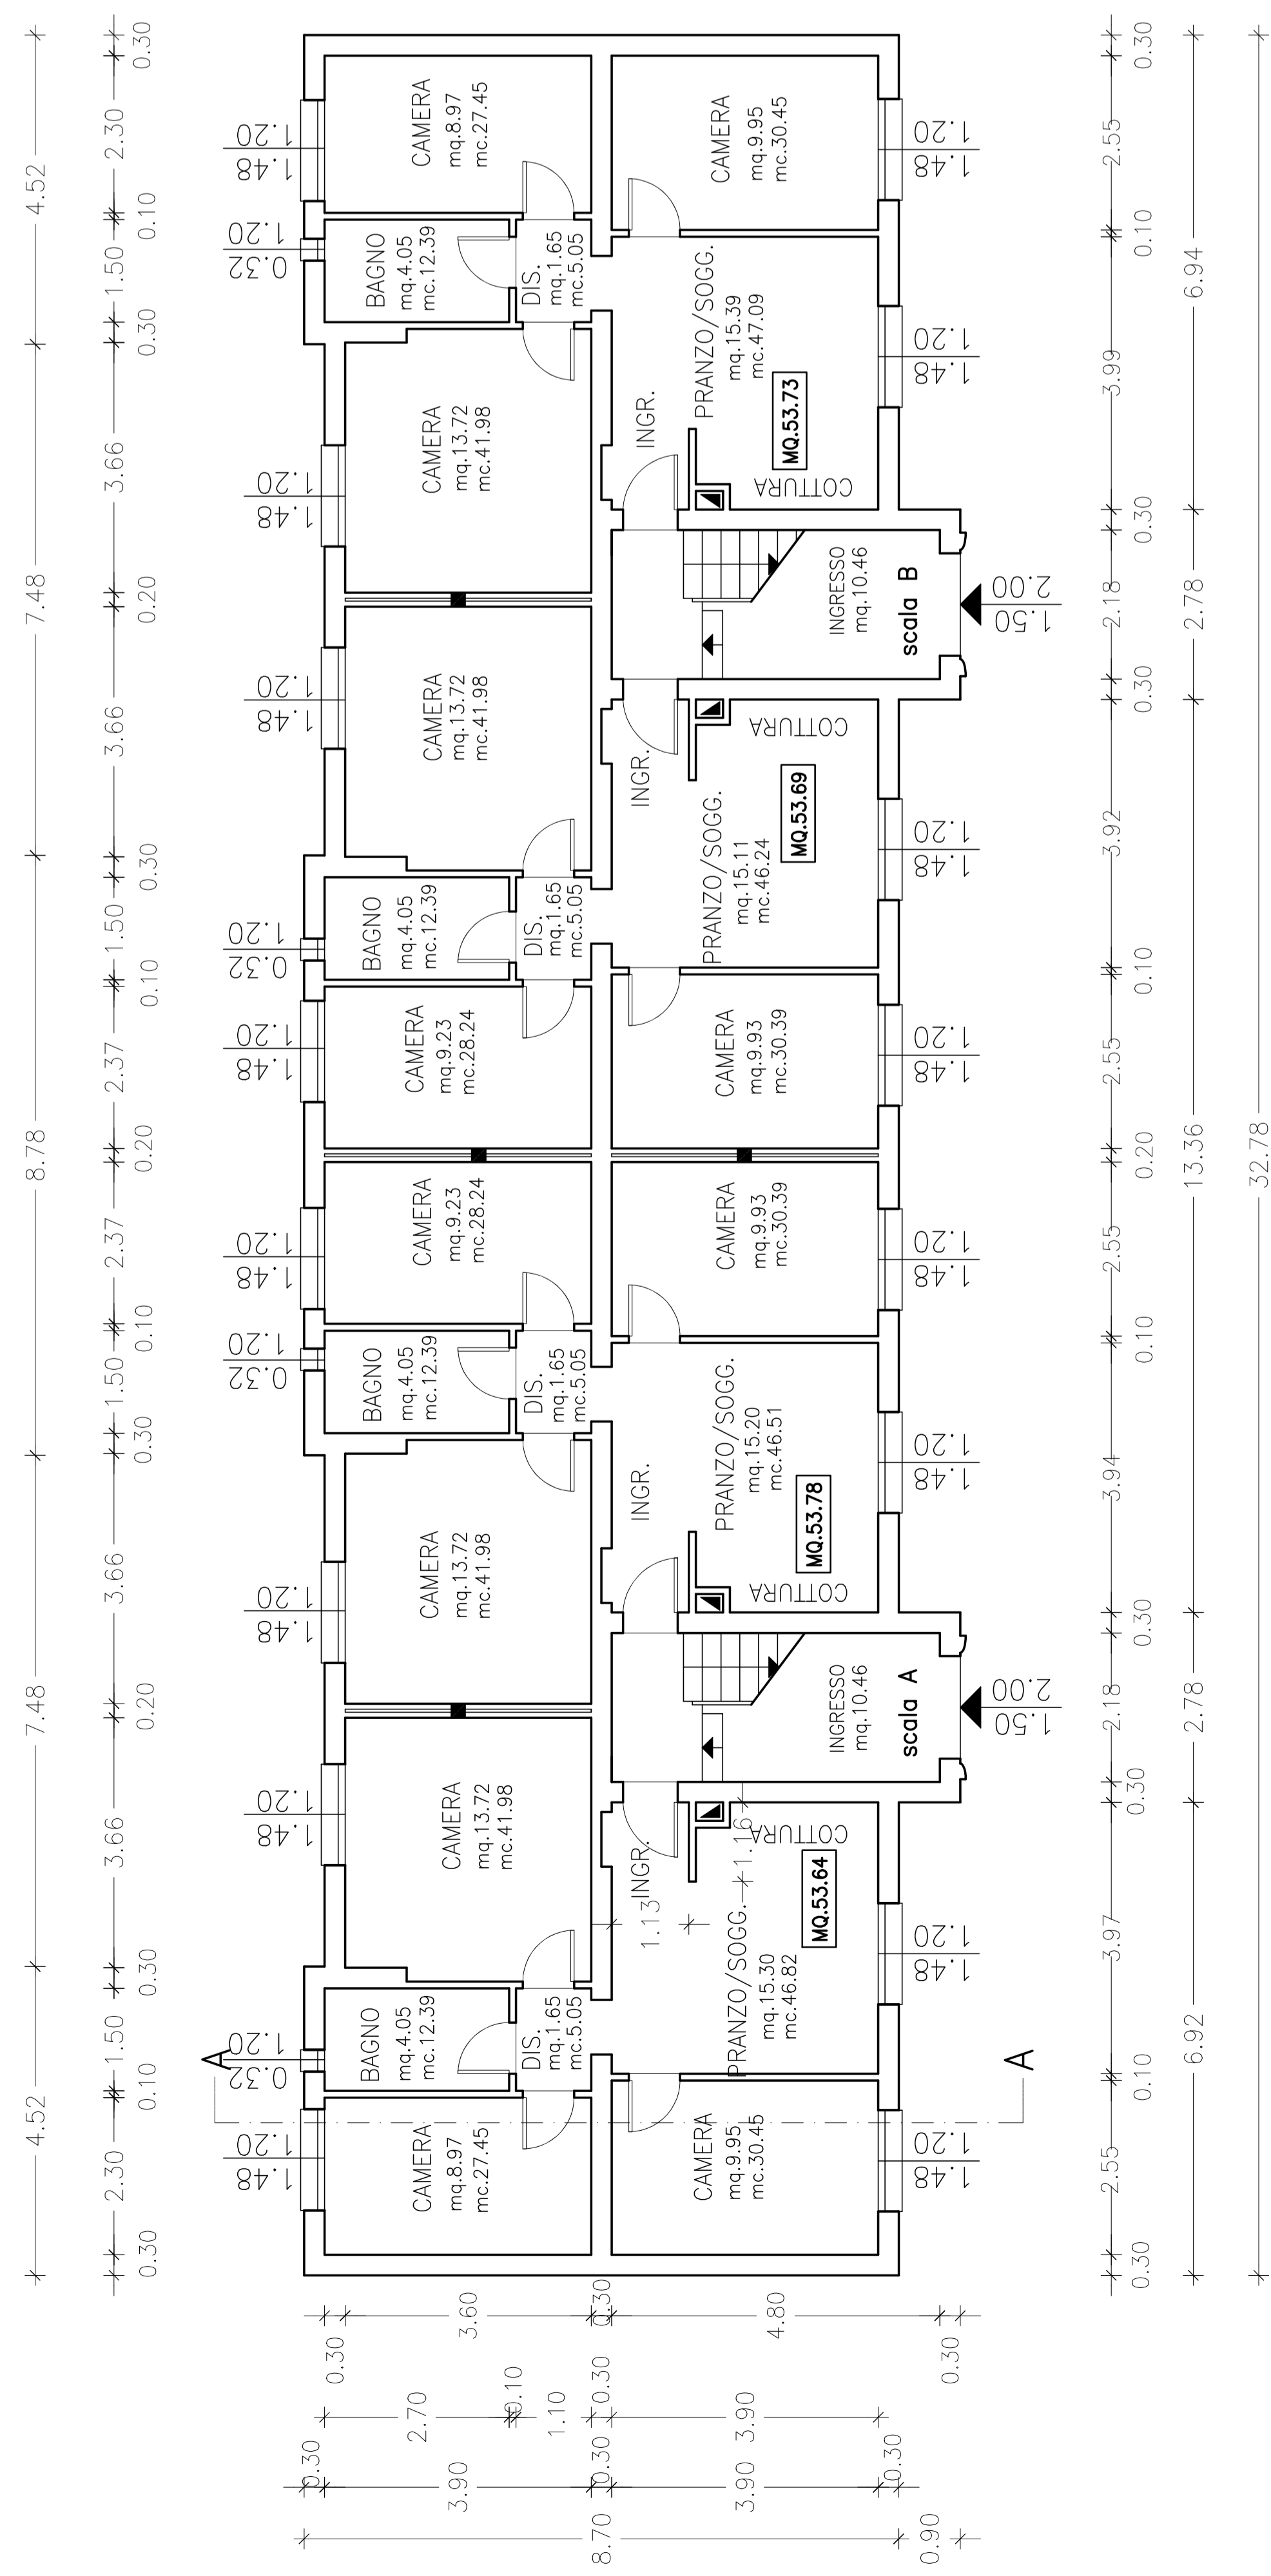

PIANO TERRA



# COMUNE DI PADOVA


SETTORE LAVORI PUBBLICI

PROGETTO ESECUTIVO

PER LA RIQUALIFICAZIONE E  
MESSA A NORMA DEGLI IMPIANTI DEL  
FABBRICATO DI VIA STELLA 8A E 8B  
(EX VICOLO PASTORI 14-16)

IMPORTO COMPLESSIVO: € 860.000,00

|  |                                     |  |   |
|--|-------------------------------------|--|---|
| Nome file<br>STELLA 8A 8B PROG. ESEC. 2024.PAE | N° Progetto<br>LLPP EDP<br>2022/076 | Elaborato<br>STATO DI FATTO:<br>PIANTE   | Progettista Imp. Elettnci<br>Ing. Simone Saro       |
| Data<br>Marzo 2024                             | Capo Settore<br>Dot. Danilo Guarti  | Progettisti<br>Ing. Arch. Fabiana Gavasso<br>Arch. Fabio Agostini<br>Dott. Arch. Fabiola Rigon | Coordinatore della Sicurezza<br>Geom. Alberto Gobbo |
| Rup<br>Ing. Arch. Fabiana Gavasso              |                                     | scala 1:100  |   |

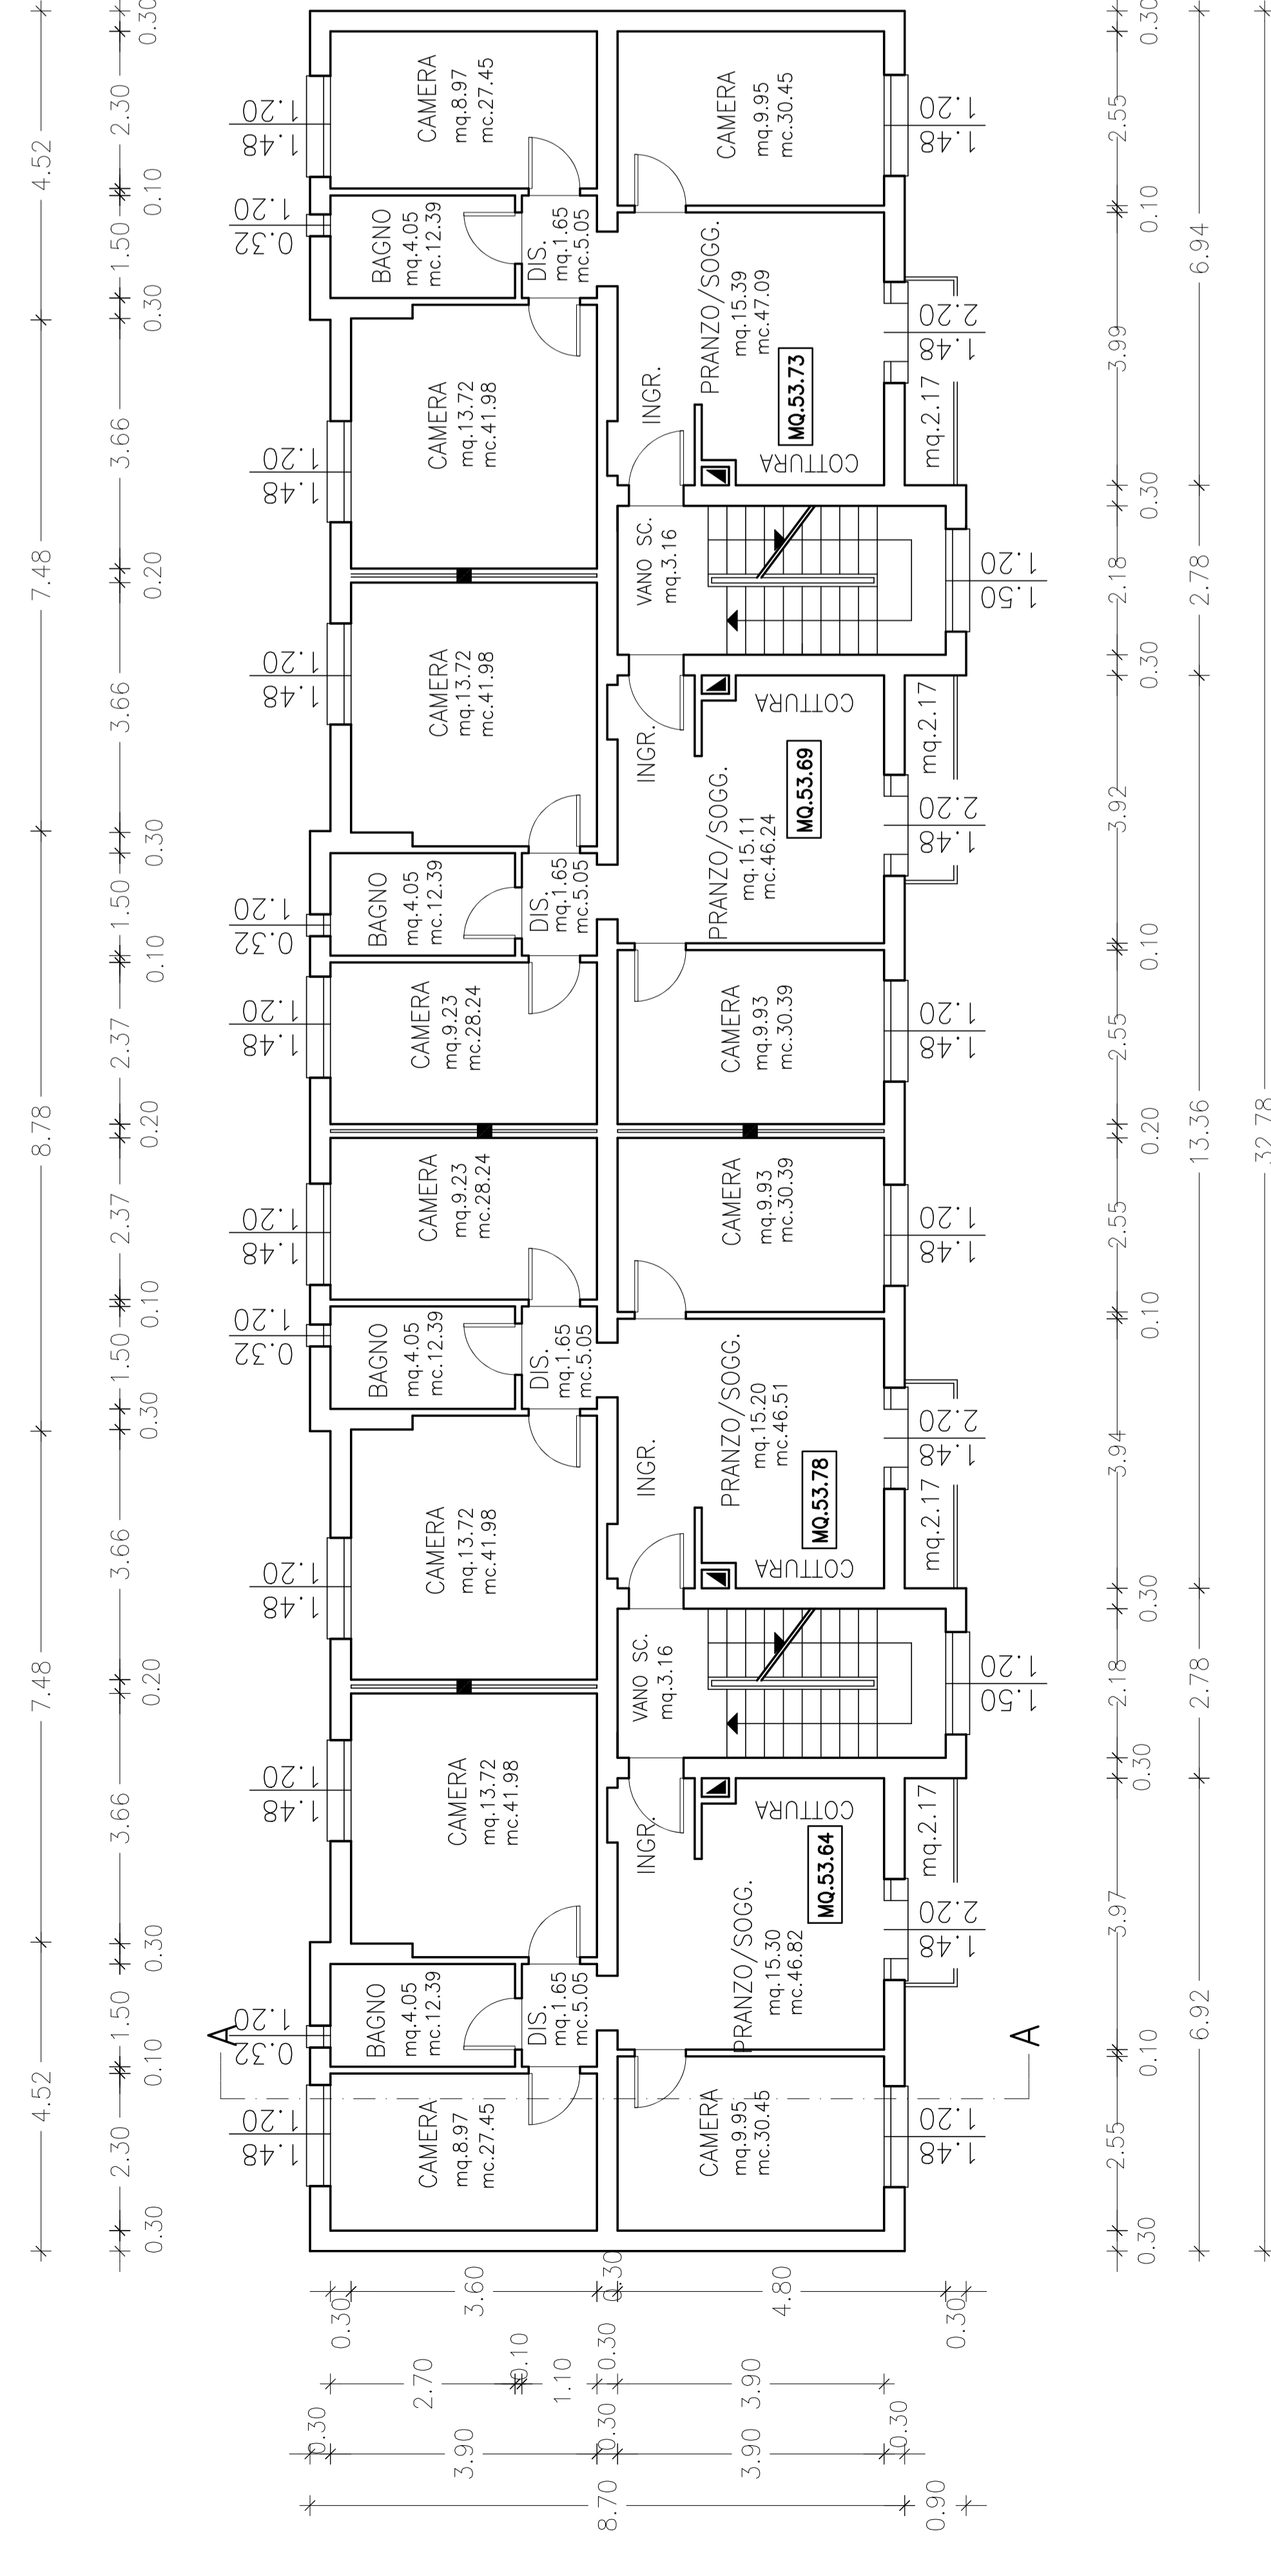

PIANO 2\*