



PIANO TERRA

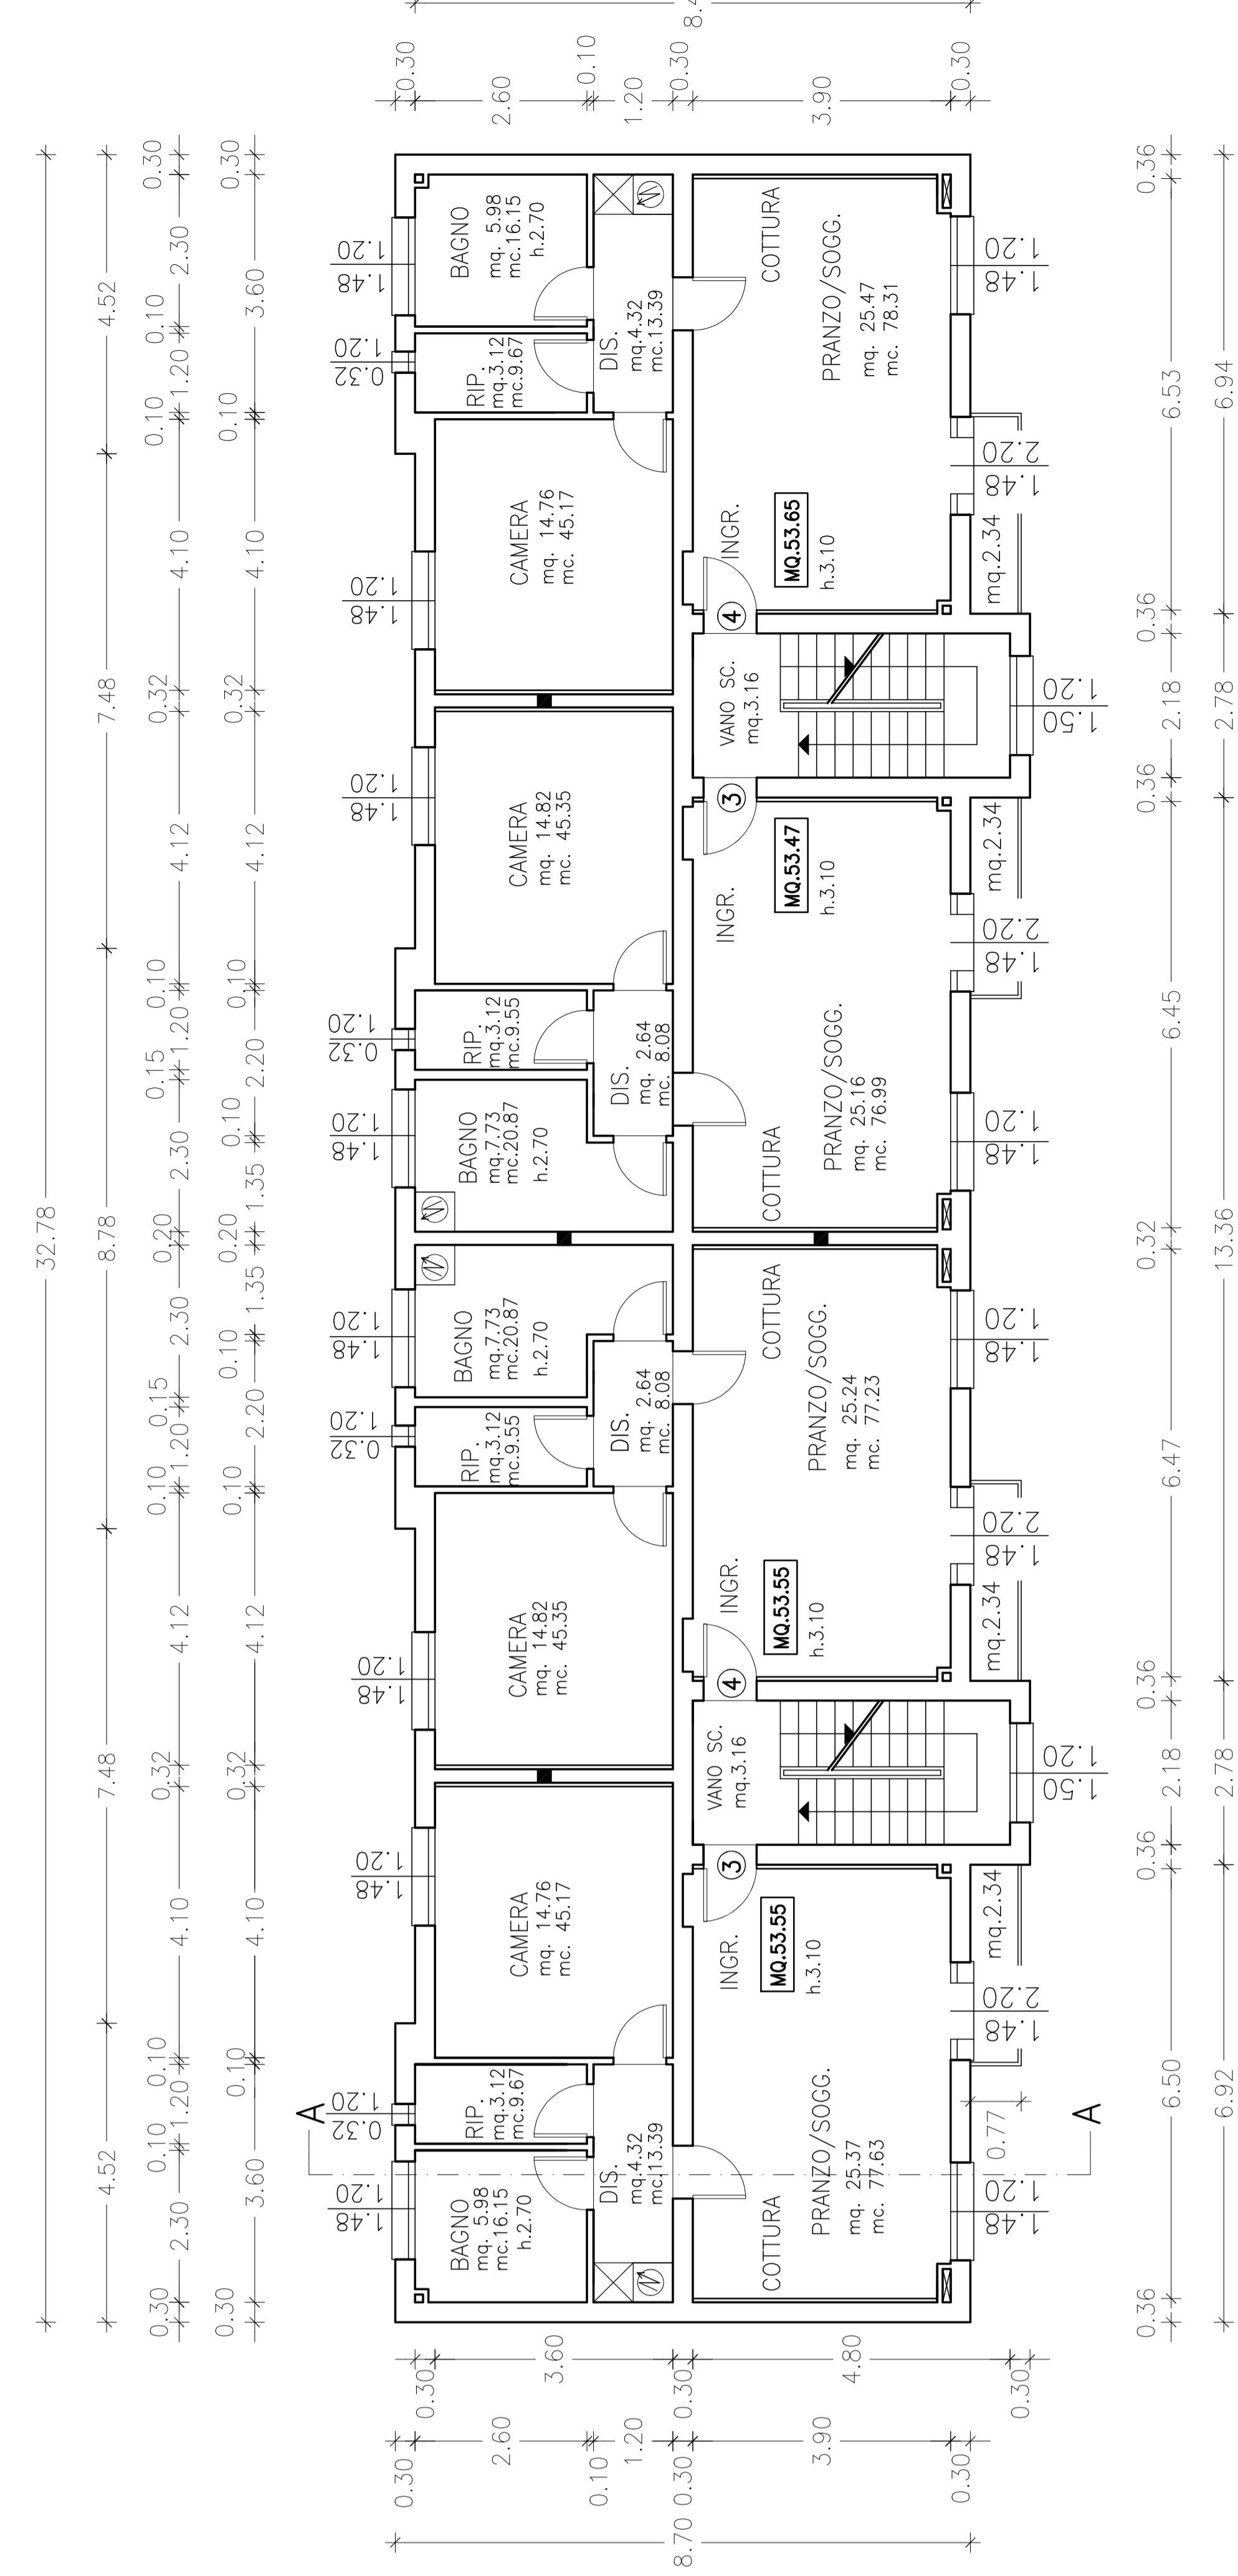

PIANO 1

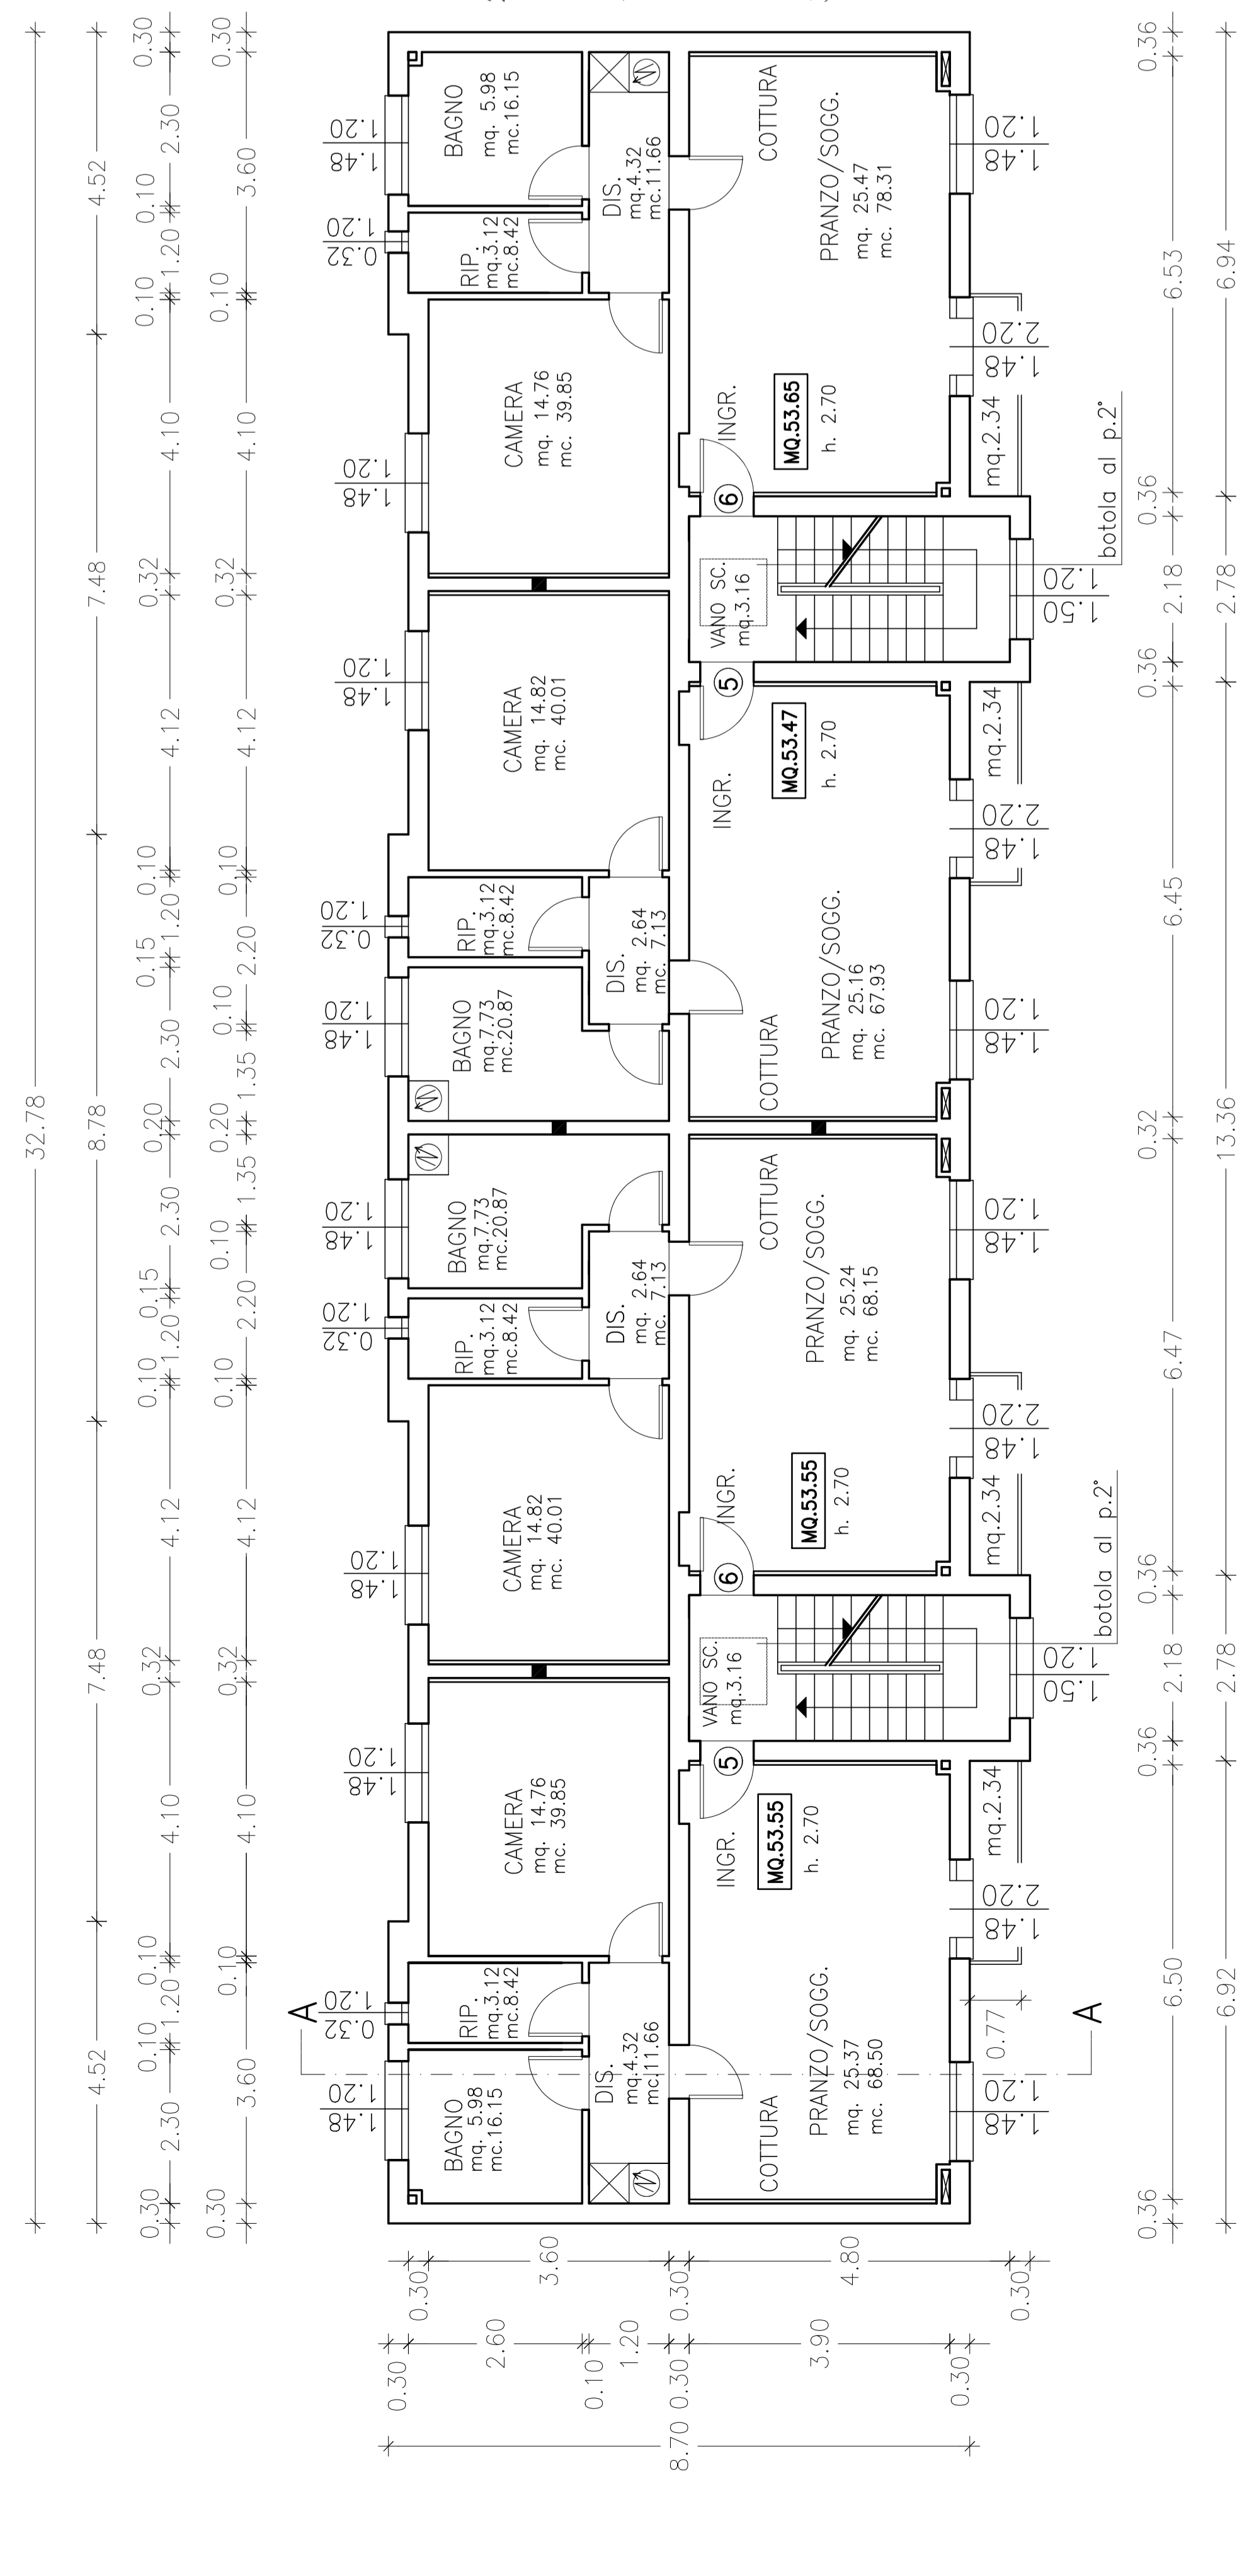

PIANO 2



COMUNE DI PADOVA

SETTORE LAVORI PUBBLICI

**PROGETTO ESECUTIVO
PER LA RIQUALIFICAZIONE E
MESSA A NORMA DEGLI IMPIANTI DEL
FABBRICATO DI VIA STELLA 8A E 8B
(EX VICOLO PASTORI 14-16)**

IMPORTO COMPLESSIVO: € 860.000,00

Nome file STELLA 8A 8B PROG. ESEC. 2024.06	N° Progetto LLPP EDP 2022/076	Elaborato A.6
Progettisti Ing. Arch. Fabiana Gavasso Arch. Fabio Agostini Dott. Arch. Fabiola Rigon	Data Marzo 2024	Progettista Imp. Elettrici Ing. Simone Sarto
Rup Ing. Arch. Fabiana Gavasso	Capo Settore Dott. Danilo Guarti	Progettista Imp. Terramenc. Ing. Stefano Pavan
Coordinate della Sicurezza Geom. Alberto Gobbo		