


COMUNE DI PADOVA


SETTORE LAVORI PUBBLICI

PROGETTO ESECUTIVO
PER LA RIQUALIFICAZIONE E
MESSA A NORMA DEGLI IMPIANTI DEL
FABBRICATO DI VIA STELLA 8A E 8B
(EX VICOLO PASTORI 14-16)

IMPORTO COMPLESSIVO: € 860.000,00

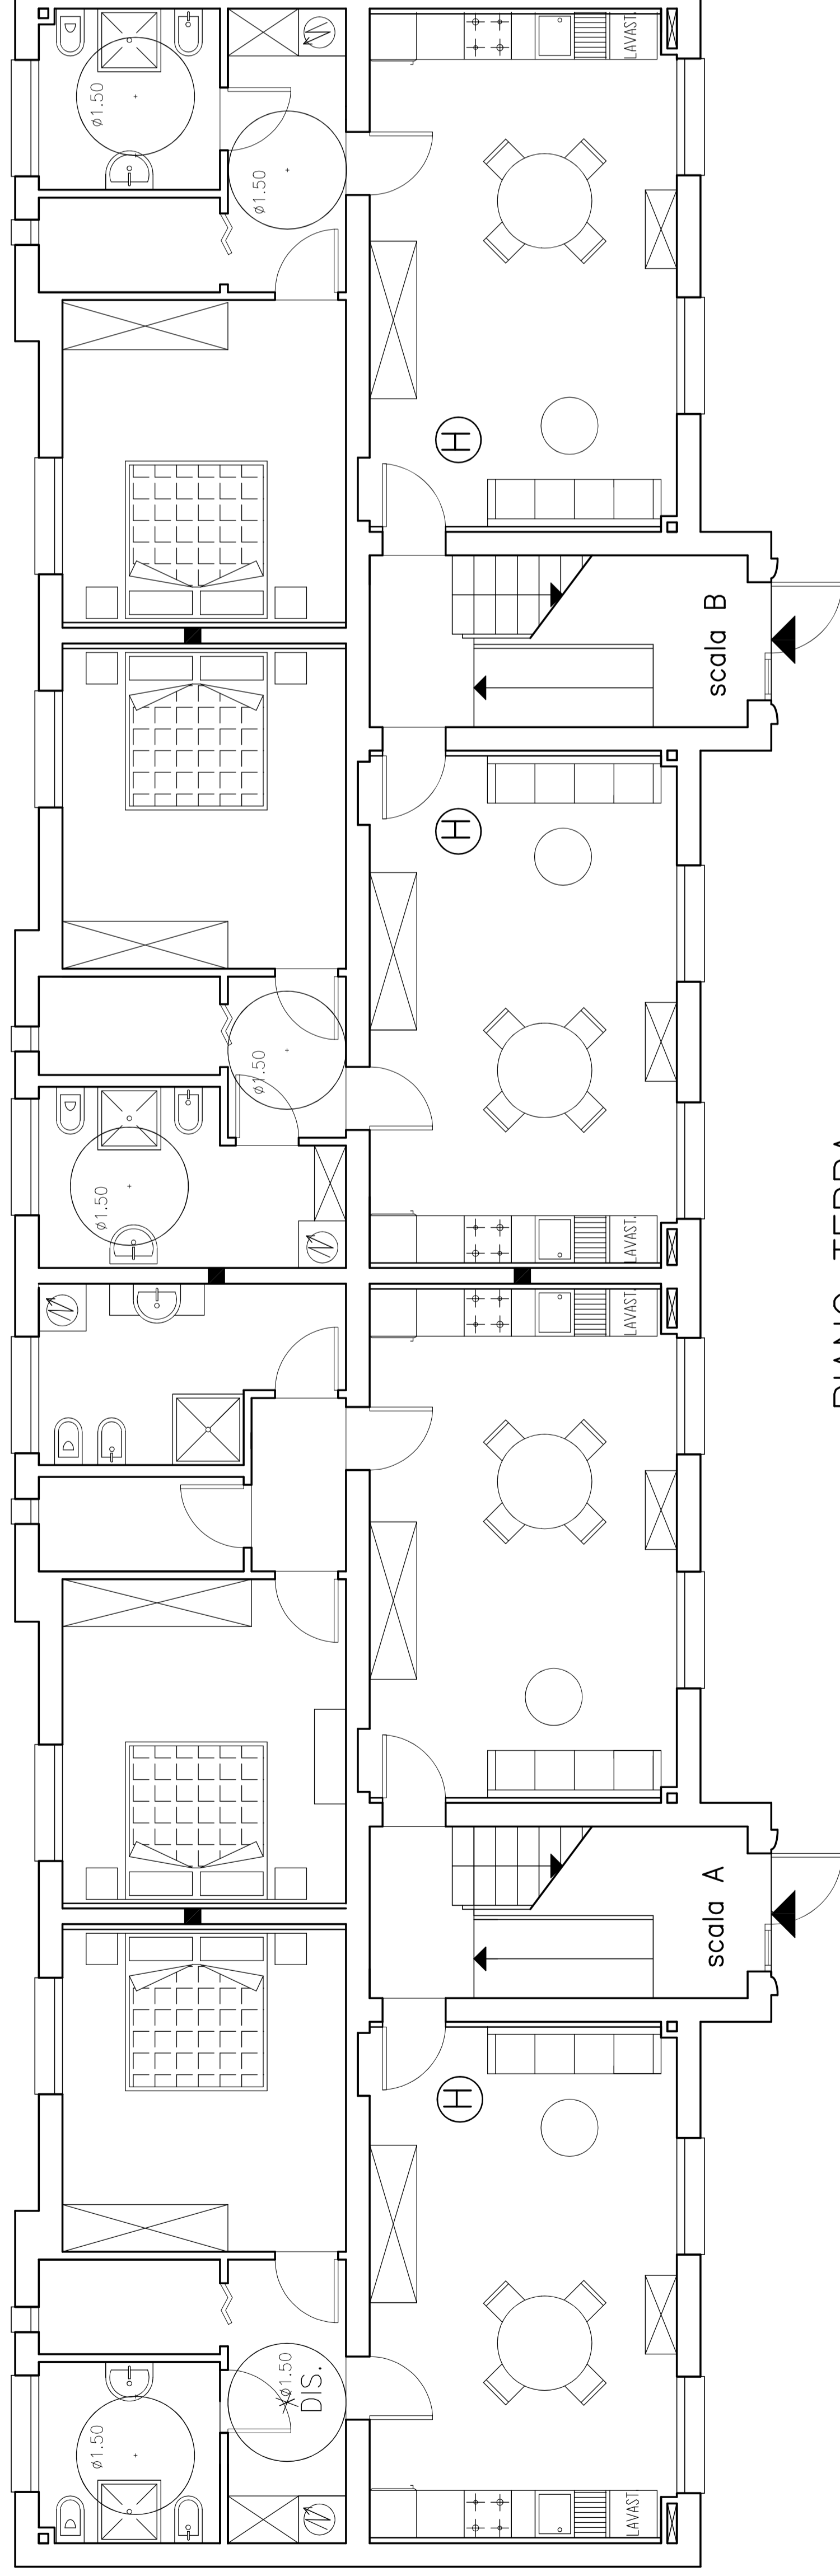

PIANO TERRA

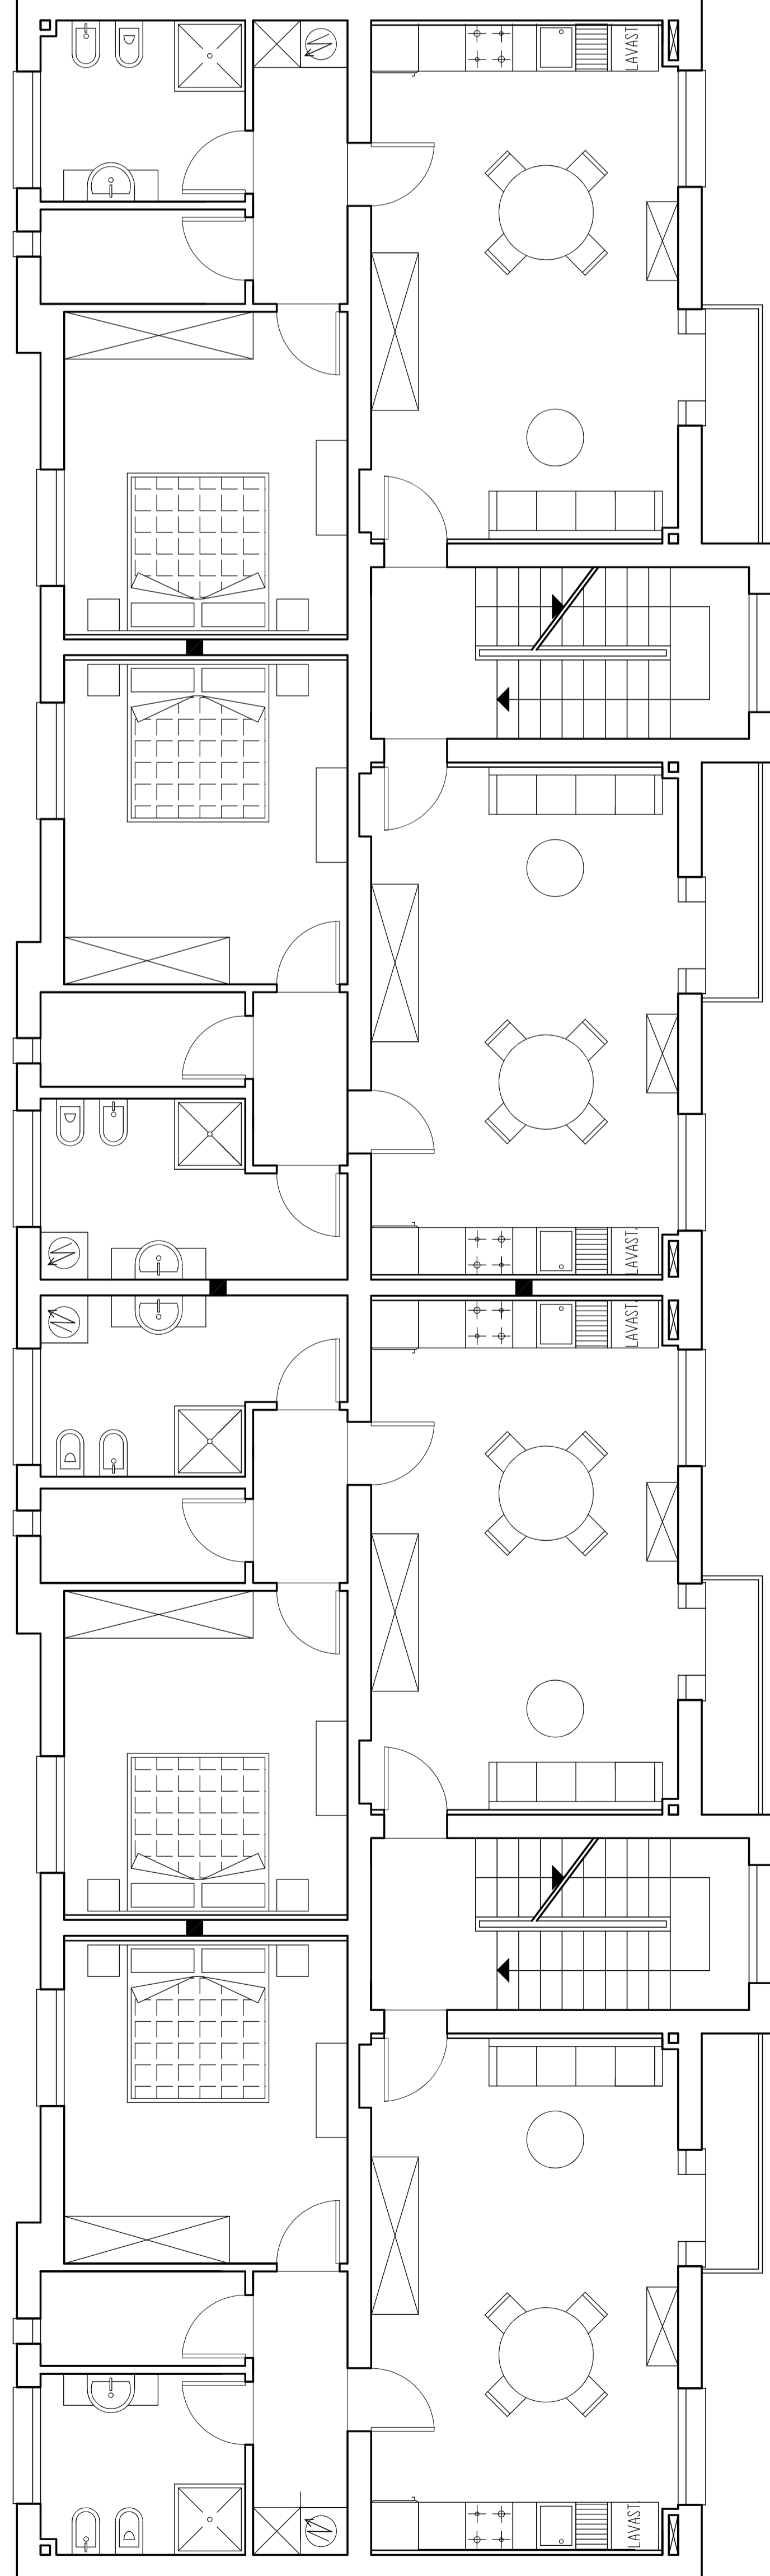

PIANO TIPO

Nome file STELLA 8A-8B PROC. ESEC. 2022.dwg	N° Progetto LLPP EDP 2022/076 Data Marzo 2024	Elaborato A.9
Progettisti Ing. Arch. Fabiana Gavasso Arch. Fabio Agostini Dott. Arch. Fabiola Rigon	Rup Ing. Arch. Fabiana Gavasso	Capo Settore Dott. Danilo Guarti
		Progettista Imp. Elettrici Ing. Simone Sarto
		Progettista Imp. Termomecc. e Idrosanitari Ing. Stefano Pavan
		Coordinatore della Sicurezza Geom. Alberto Gobbo

PROGETTO: Pianta schema di Arredo	
scala 1:100	