



SEZIONE 2-2

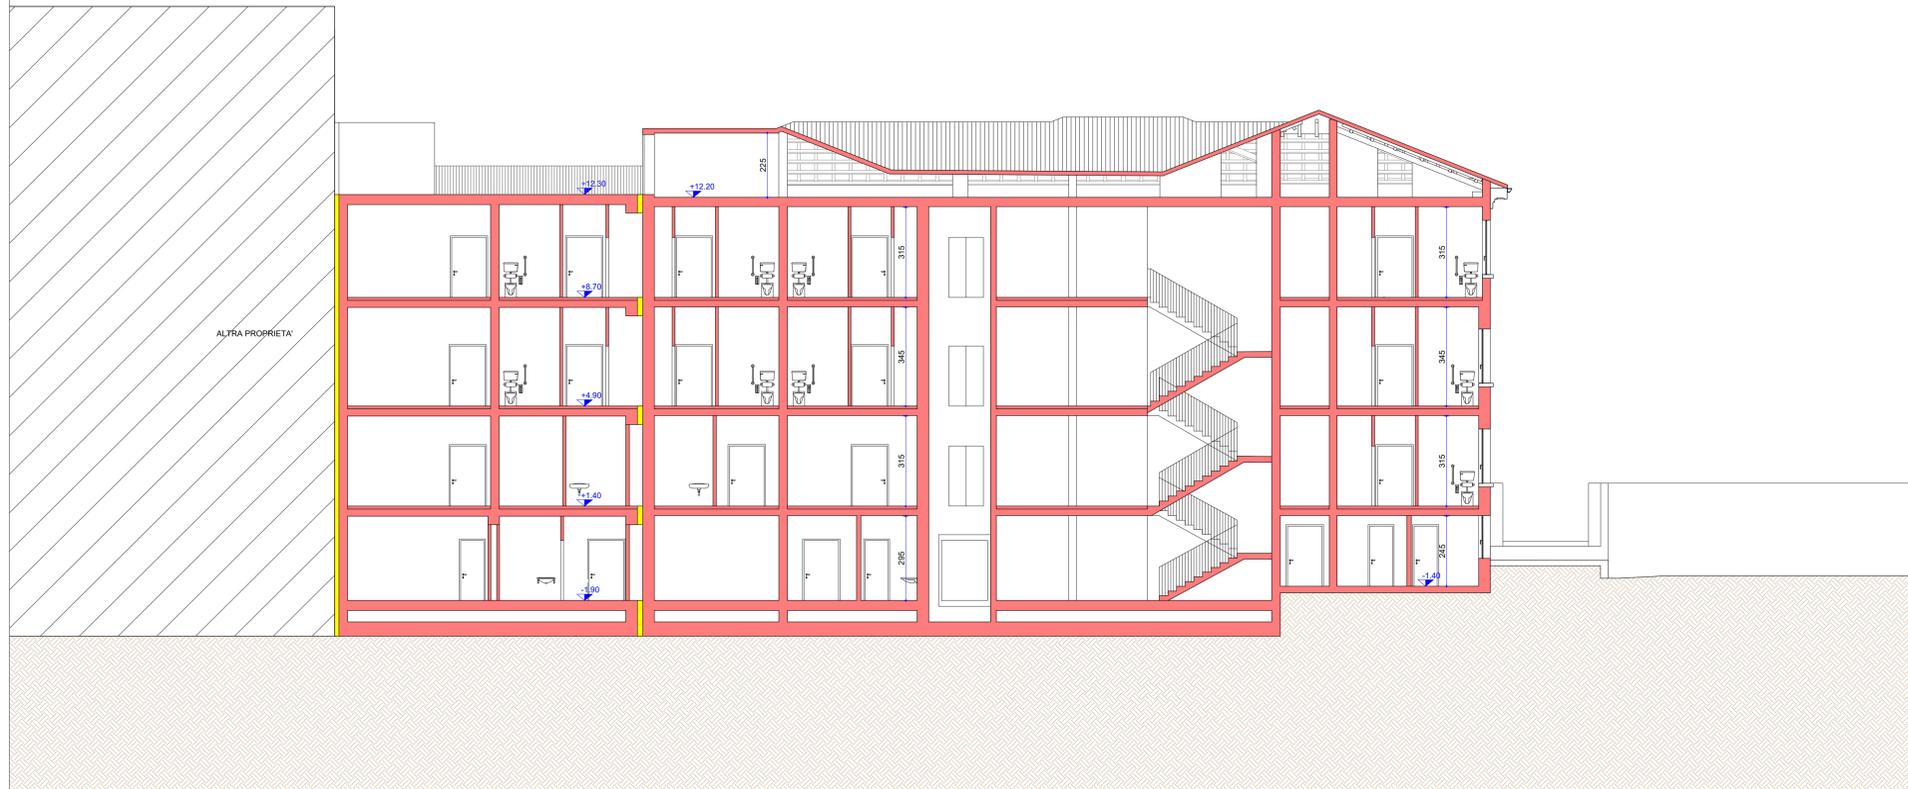

SEZIONE 3-3

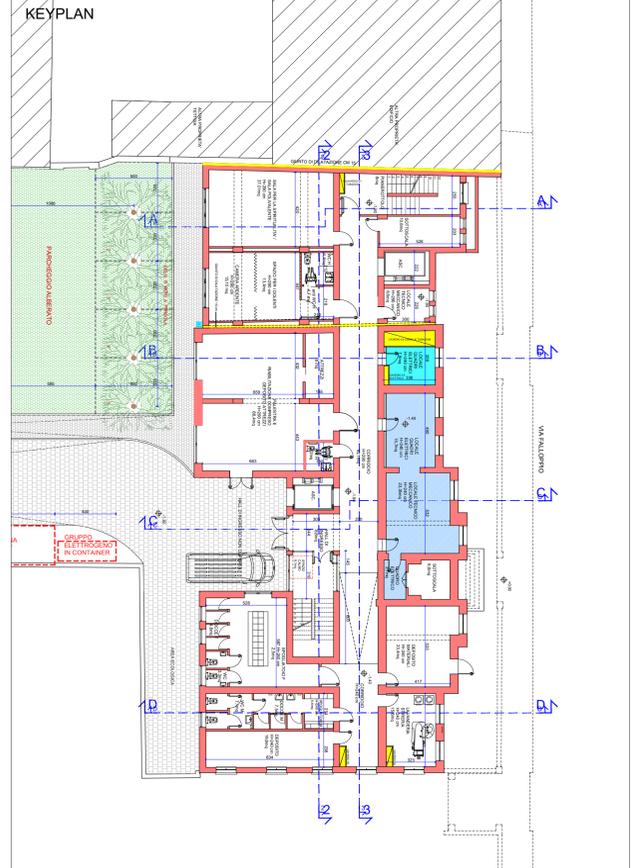

COMITENTE

**miglior vita possibile**  
VIA MILAZZO 12, 35142 PADOVA

**H.U.P.** Azienda Ospedale Università Padova  
VIA GIUSTINIANI 2, 35128 PADOVA

DESIGNAZIONE DELL'OPERA

**REALIZZAZIONE DEL NUOVO CENTRO REGIONALE PER LE CURE PALLIATIVE PEDIATRICHE HOSPICE PEDIATRICO**

**EDIFICIO DI VIA FALLOPIO n. 17**

FASE DELLA PROGETTAZIONE

**PROGETTO DI FATTIBILITA' TECNICO ECONOMICA**

OGGETTO DEL DISEGNO

**STATO DI PROGETTO**  
SEZIONE 2-2  
SEZIONE 3-3

REVISIONE	DATA	DESCRIZIONE	REDATTO	VERIFICATO	APPROVATO
0	Settembre 2023	Prima emissione	F. Comigi	A. Trame	U. Trame
1	Dicembre 2023	Seconda emissione	F. Comigi	A. Trame	U. Trame
2	Aprile 2024	Terza emissione	F. Comigi	A. Trame	U. Trame
3					

GRUPPO DI LAVORO:	PROGETTISTA INCARICATO	COLLABORATORE PER PROGETTAZIONE STRUTTURE	COLLABORATORE PER PROGETTAZIONE IMPIANTI	RESPONSABILE DELLA SICUREZZA IN FASE DI PROGETTAZIONE	INCARICATO PER I RILEVI E LA MODELLAZIONE BIM	CONSULENTE PER LA PROGETTAZIONE ACUSTICA
	Prof. Arch. Umberto Trame	Prof. Ing. Claudio Modena	Ing. Giorgio Artusi	Ing. Andrea Trame	Arch. Denis Mor	Ing. Dino Abate

**AST**  
A.S.T. engineering S.r.l.  
Corso Vittorio Emanuele II 50,  
35128 Padova (PD)

**SM**  
SM Ingegneria S.r.l.  
35066 Cade di Sommacampagna (PD)

**GAIATEC**  
Via Marco Polo 10/A,  
35028 Albignasego (PD)

**AST**  
A.S.T. engineering S.r.l.  
Corso Vittorio Emanuele II 50,  
35128 Padova (PD)

**tre.digital**  
Piazza IV Novembre 13,  
35028 Padova (PD)

**Ing. Dino Abate**  
Corso Garibaldi 47,  
35128 Padova (PD)