


LEGENDA IMPIANTI MECCANICI			
	CIRCUITO PRIMARIO ACQUA RISCALDAMENTO		SOLLEVAMENTO ACQUE REFLUE
	ACQUA FREDDA SANITARIA DALL'ACQUEDOTTO		ISPEZIONE COLONNA DI SCARICO
	CONDENSA GRASSI		

NOTE

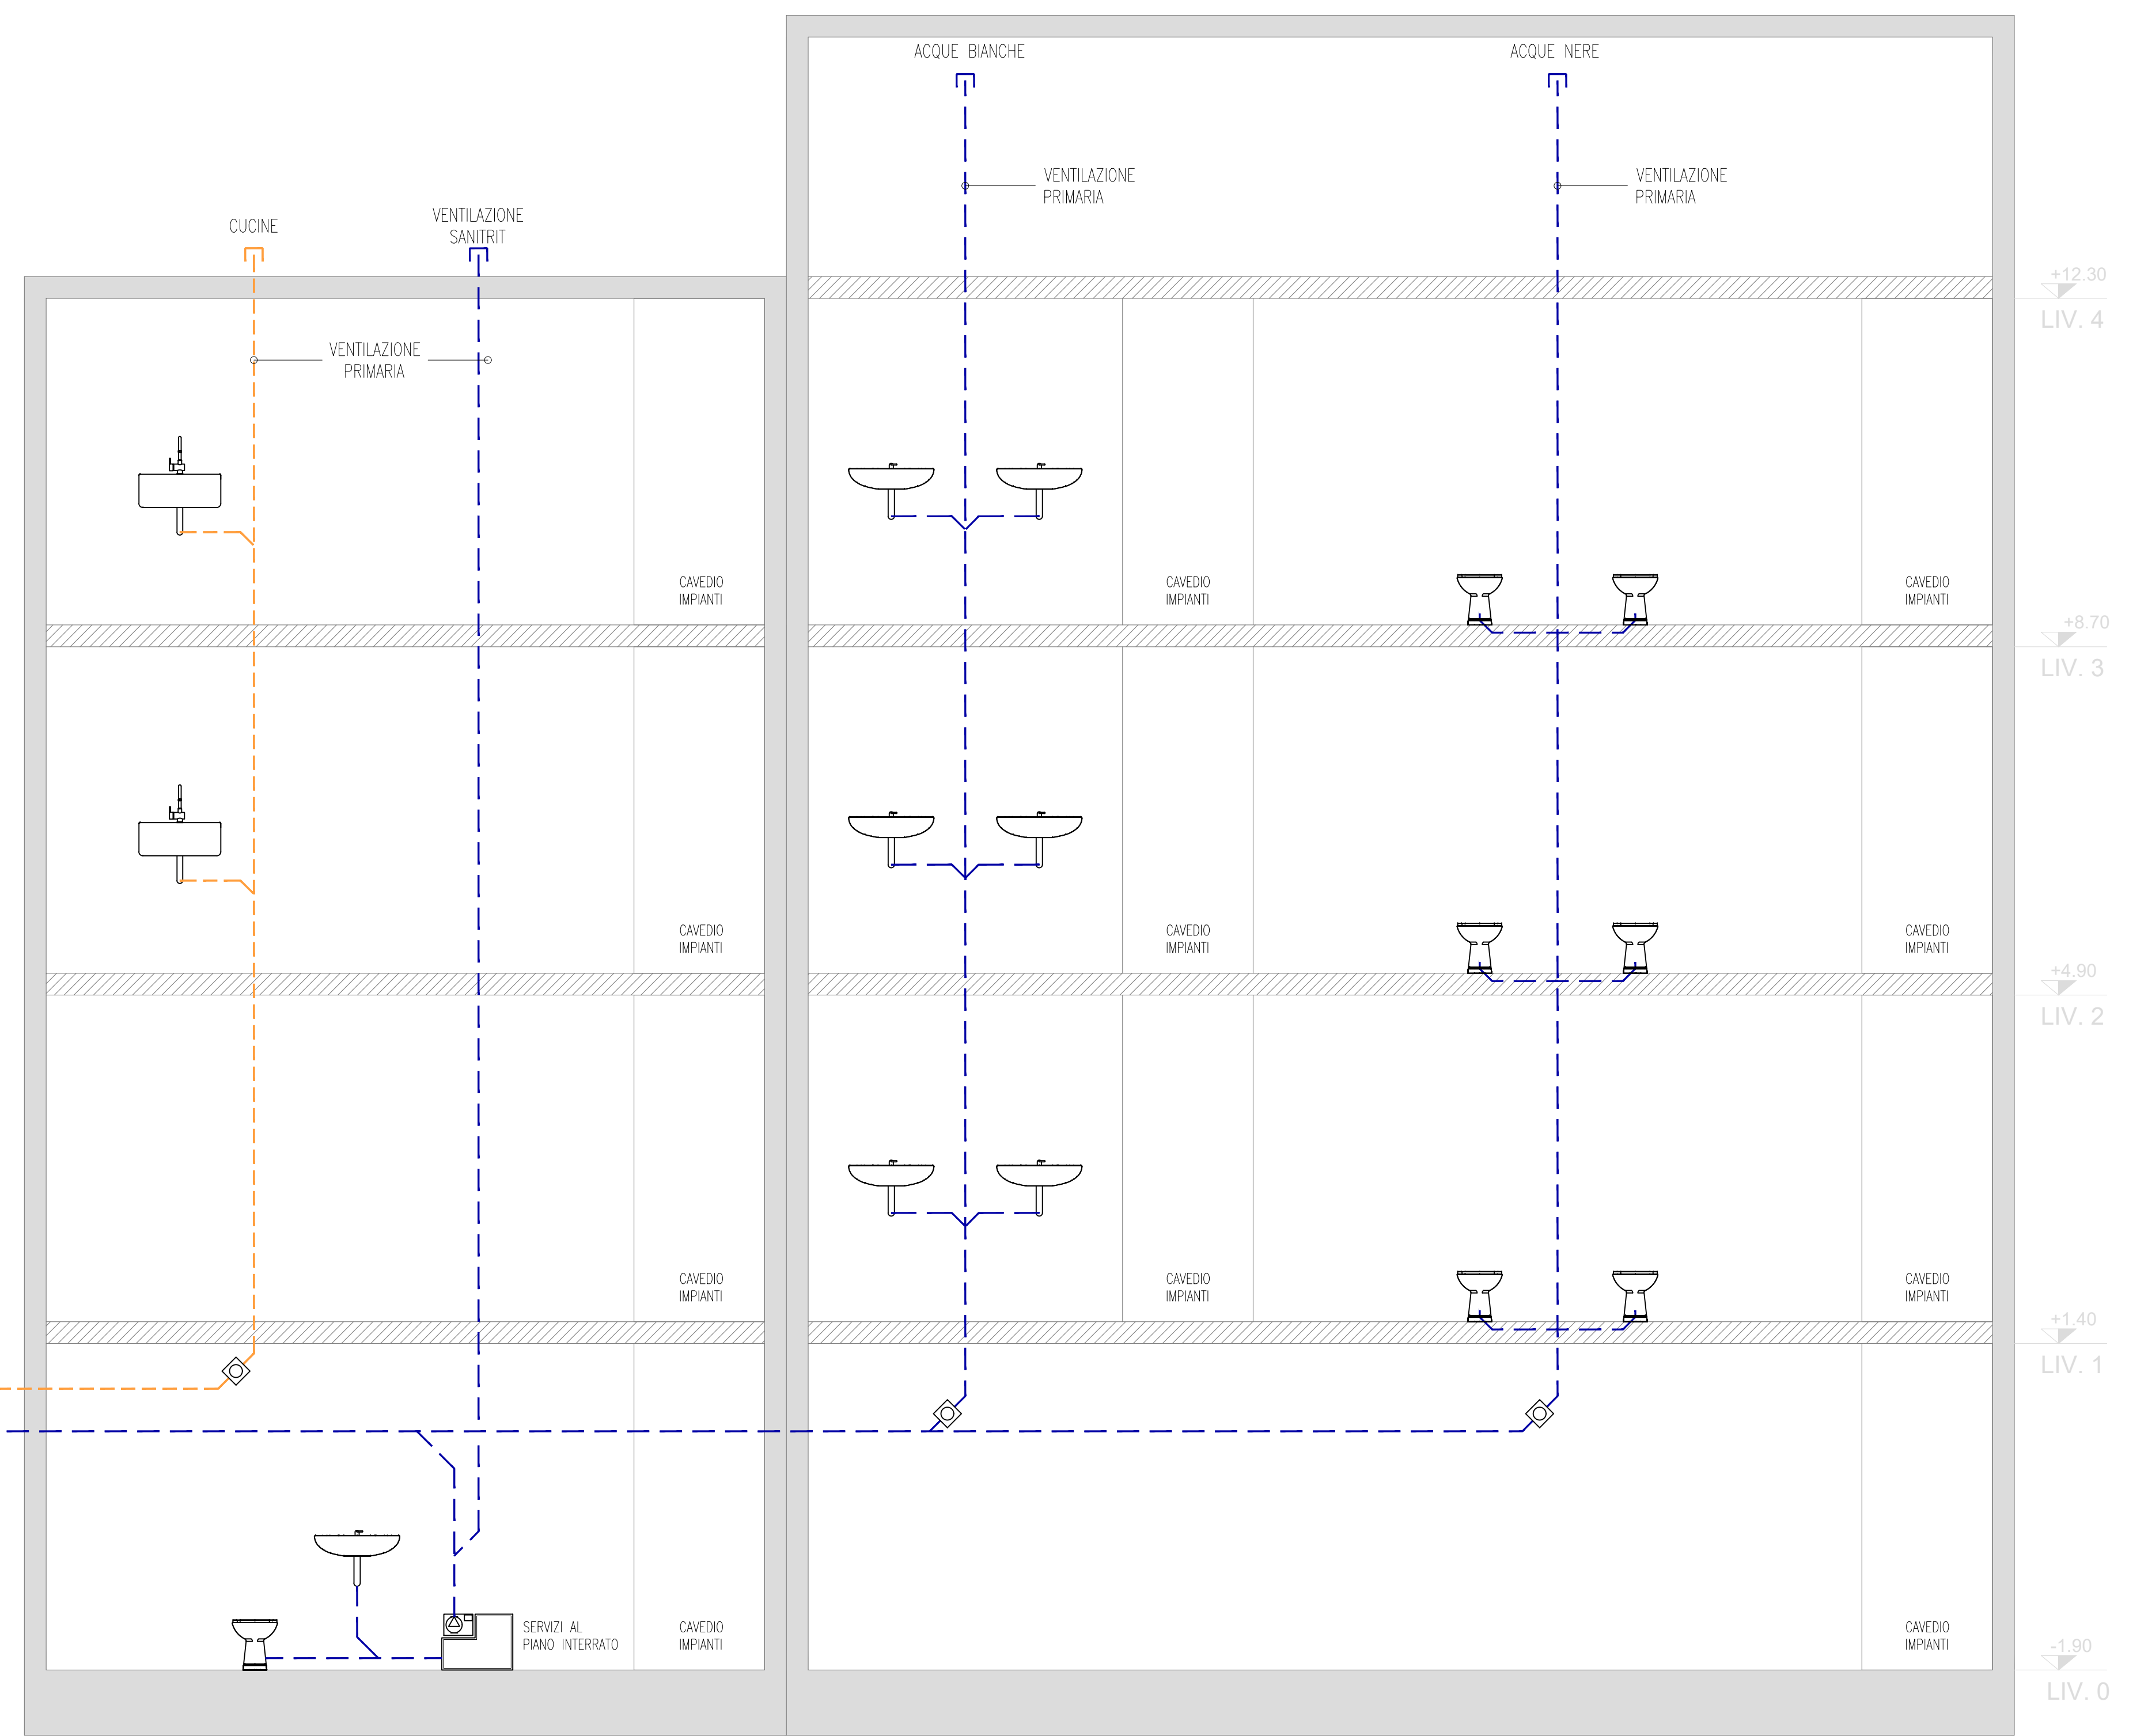

COMMITTENTE

VIA MILAZZO 12, 35142 PADOVA

VIA GIUSTINIANI 2, 35128 PADOVA

DESIGNAZIONE DELL'OPERA

REALIZZAZIONE DEL NUOVO CENTRO REGIONALE PER LE CURE PALLIATIVE PEDIATRICHE HOSPICE PEDIATRICO

EDIFICIO DI VIA FALLOPIO

FASE DELLA PROGETTAZIONE

PROGETTO DI FATTIBILITA' TECNICO ECONOMICA

OGGETTO DEL DISEGNO

SCHEMA DI FLUSSO E ALTIMETRICO SCARICHI

CODICE ELABORATO	2234	Fase progettuale	PFTE	Specialità	IM	Tipo elaborato	TAV	Numero elaborato	006	SCALA	/
------------------	------	------------------	------	------------	----	----------------	-----	------------------	-----	-------	---

REVISIONE	DATA	DESCRIZIONE	REDATTO	VERIFICATO	APPROVATO
0	Settembre 2023	Prima Emissione	R. Papazzoni	M. Gastaldello	G. Artusi
1	Dicembre 2023	Seconda Emissione	R. Papazzoni	M. Gastaldello	G. Artusi
2	Aprile 2024	Terza emissione	R. Papazzoni	M. Gastaldello	G. Artusi
3					

GRUPPO DI LAVORO:

PROGETTISTA INCARICATO Prof. Arch. Umberto Trame A.S.T. engineering S.r.l. Corso Vittorio Emanuele II 50, 31170 Porcivene	COLLABORATORE PER PROGETTAZIONE STRUTTURE Prof. Ing. Claudio Modena SM Ingegneria S.r.l. Via dell'Argentario 7, 37066 Colle di Sommacampagna (VR)	COLLABORATORE PER PROGETTAZIONE IMPIANTI Ing. Giorgio Artusi GAIATEC	RESPONSABILE DELLA SICUREZZA IN FASE DI PROGETTAZIONE Ing. Andrea Trame A.S.T. engineering S.r.l. Corso Vittorio Emanuele II 50, 31170 Porcivene	INCARICATO PER I RILEVI E LA MODELLAZIONE BIM Arch. Denis Micor tre.digital Piazza 1° Novembre 13, 33063 Chiave (PN)	CONSULENTE PER LA PROGETTAZIONE ACUSTICA Ing. Dino Abate ce b Corso Garibaldi 47, 31170 Porcivene
--	--	---	---	---	--