

SCHEDA SOPRALLUOGO

DESCRIZIONE

AREA VERDE: 9990972 VIA: A. Tassoni Q: 4 N° ALBERO: 8  
SPECIE VARIETA': Prunus spp. ANNO D'IMPIANTO:  
SITO D'IMPIANTO:  aiula spartitr.  area cani  area gioco  area scolast.  area verde  parco  parterre  altro  
IRRIGAZIONE DI SOCCORSO:  impianto  soccorso  assente  
PAVIM. FILTRANTE:  si  no PALO TUTORE:  si  no PROTEZIONE URTI:  si  no  
CLASSI D'ALTEZZA  0/7  7/18  18/25  > 25 CLASSI DIAMETRO  0/20  21/40  > 40

CONDIZIONE

SOLLEV. RADICALE:  si  no PRES. GRAVI DANNI:  si  no  
CONFORMAZIONE GENERALE:  normale  inclinata  sbilanciata  
IND. FITOSANITARIO:  normale  deperiente  gravemente deperiente  pianta assente  morta  
NECESSITA DI POTATURE:  formazione  rimonda  riforma  riduzione  
NECESSITA SOST. PIANTA:  si  no ELIMINAZ. PALO TUTORE:  si  no  
NECESSITA IND. FITOP:  si  no POSA PROTEZIONE URTI:  si  no

RADICI

- difetti assenti
- affioranti
- avventizie
- avvolgenti
- carpofori
- danneggiate
- ricarico di terreno
- sollevam. ceppaia
- strozzanti
- taglio radici ancoragg.
- non ispezionabile

GIUDIZIO: /

COLLETTO

- difetti assenti
- allargato
- carie
- carpofori
- cavità
- contrafforti lesionati
- effetto botte
- essudati/flusso batterico
- depressione
- ferita/e aperta/e
- ferita/e cicatrizzata/e
- insetti lignivori
- lineare
- necrosi corticale
- rigonfiamenti
- riscoppi
- screpolature corticali
- tumori batterici
- non ispezionabile

GIUDIZIO: grave

FUSTO E CASTELLO

- difetti assenti
- arcuato
- cancro
- carie
- carie su sedi di taglio
- carpofori
- cavità al castello
- cavità al fusto
- corteccia inclusa tra corni
- corteccia inclusa al castel
- costolature
- depressione
- effetto botte
- essudati
- ferita/e aperta/e
- ferita/e cicatrizzata/e
- filato
- flusso batterico
- fusto policormico
- inclinazione
- insetti lignivori
- nasi di pinocchio
- necrosi corticali
- riscoppi
- rigonfiamenti
- sciabolato
- sinuoso
- spiralato
- torsione
- tumori batterici
- non ispezionabile

GIUDIZIO: molto grave

CHIOMA

- difetti assenti
- anastomosi
- asimmetrica
- autoriduzione
- branca compromessa
- branche secche
- cancro
- carie su sedi di tagli
- carie all'inserzione di  
branche
- carie su grosse branche
- carpofori
- clorosi
- corteccia inclusa
- essudati/flusso batterico
- ferita/e aperta/e
- ferita/e cicatrizzata/e
- fori di picchio
- insetti lignivori
- microfillia
- monconi secchi
- sbilanciamento
- seccumi distali
- seccumi interni
- non ispezionabile

GIUDIZIO: molto grave

NOTE

INTERVENTI

- nessuno
- consolidamento
- diradamento chioma
- elevazione impalcatura
- eliminaz. branche a rischio
- eliminaz. polloni colletto
- eliminaz. polloni fusto
- eliminaz. polloni chioma
- eliminaz. rampicanti
- formazione
- riduzione chioma 1/2
- riduzione chioma 1/3
- riduzione chioma 1/4
- riforma
- rimonda secco
- scopertura radicale
- abbattimento
- abbattimento urgente

MOTIVO ABBATTIMENTO:

Sbrancamento su precedente sede di cedimento, presenza di carpofori sui inserzione dei fusti e rami

CONTROLLO ESEGUITO

VTA visivo

CLASSE PROPENSIONE CEDIMENTO

A  B  C  C/D  D

DEGL'INNOCENTI  
COMUNE DI PADOVA  
15.07.2021  
16:03:11 UTC

MONITORAGGIO  
TIPOLOGIA

FREQUENZA

Data Rilievo:

Il Rilevatore:

Allegato fotografico



SCHEDA SOPRALLUOGO

DESCRIZIONE

AREA VERDE: PARCO GIOCHI SAN CARLO VIA: PIAGGI GIOVANNI Q: 2 N° ALBERO: 9991556/88  
SPECIE VARIETA': Prunus sp. ANNO D'IMPIANTO:  
SITO D'IMPIANTO:  aiula spartitr.  area cani  area gioco  area scolast.  area verde  parco  parterre  altro  
IRRIGAZIONE DI SOCCORSO:  impianto  soccorso  assente  
PAVIM. FILTRANTE:  si  no PALO TUTORE:  si  no PROTEZIONE URTI:  si  no  
CLASSI D'ALTEZZA  0/7  7/18  18/25  > 25 CLASSI DIAMETRO  0/20  21/40  > 40

CONDIZIONE

SOLLEV. RADICALE:  si  no PRES. GRAVI DANNI:  si  no  
CONFORMAZIONE GENERALE:  normale  inclinata  sbilanciata  
IND. FITOSANITARIO:  normale  deperiente  gravemente deperiente  pianta assente  morta  
NECESSITA DI POTATURE:  formazione  rimonda  riforma  riduzione  
NECESSITA SOST. PIANTA:  si  no ELIMINAZ. PALO TUTORE:  si  no  
NECESSITA IND. FITOP:  si  no POSA PROTEZIONE URTI:  si  no

RADICI

- difetti assenti
- affioranti
- avventizie
- avvolgenti
- carpofori
- danneggiate
- ricarico di terreno
- sollevam. ceppaia
- strozzanti
- taglio radici ancoragg.
- non ispezionabile

GIUDIZIO: /

COLLETO

- difetti assenti
- allargato
- carie
- carpofori
- cavità
- contrafforti lesionati
- effetto botte
- essudati/flusso batterico
- depressione
- ferita/e aperta/e
- ferita/e cicatrizzata/e
- insetti lignivori
- lineare
- necrosi corticale
- rigonfiamenti
- riscoppi
- screpolature corticali
- tumori batterici
- non ispezionabile

GIUDIZIO: /

FUSTO E CASTELLO

- difetti assenti
- arcuato
- cancro
- carie
- carie su sedi di taglio
- carpofori
- cavità al castello
- cavità al fusto
- corteccia inclusa tra corni
- corteccia inclusa al castel
- costolature
- depressione
- effetto botte
- essudati
- ferita/e aperta/e
- ferita/e cicatrizzata/e
- filato
- flusso batterico
- fusto policormico
- inclinazione
- insetti lignivori
- nasi di pinocchio
- necrosi corticali
- riscoppi
- rigonfiamenti
- sciabolato
- sinuoso
- spiralato
- torsione
- tumori batterici
- non ispezionabile

GIUDIZIO: Mediocre

CHIOMA

- difetti assenti
- anastomosi
- asimmetrica
- autoriduzione
- branca compromessa
- branche secche
- cancro
- carie su sedi di tagli
- carie all'inserzione di  
branche
- carie su grosse branche
- carpofori
- clorosi
- corteccia inclusa
- essudati/flusso batterico
- ferita/e aperta/e
- ferita/e cicatrizzata/e
- fori di picchio
- insetti lignivori
- microfillia
- monconi secchi
- sbilanciamento
- seccumi distali
- seccumi interni
- non ispezionabile

GIUDIZIO: Molto grave

NOTE

INTERVENTI

- nessuno
- consolidamento
- diradamento chioma
- elevazione impalcatura
- eliminaz. branche a rischio
- eliminaz. polloni colletto
- eliminaz. polloni fusto
- eliminaz. polloni chioma
- eliminaz. rampicanti
- formazione
- riduzione chioma 1/2
- riduzione chioma 1/3
- riduzione chioma 1/4
- riforma
- rimonda secco
- scopertura radicale
- abbattimento
- abbattimento urgente

MOTIVO ABBATTIMENTO:

Pianta oggetto di recente sbrancamento. Presenza di carpofori su branca principale. Cure colturali non riducono il rischio.

CONTROLLO ESEGUITO

VTA visivo


CLASSE PROPENSIONE CEDIMENTO

A  B  C  C/D  D

DEGL'INNOCENTI  
MONITORAGGIO  
COMUNE DI  
PADOVA  
FITOPATOLOGIA  
15.07.2021  
16:04:30 UTC

FREQUENZA

Allegato fotografico

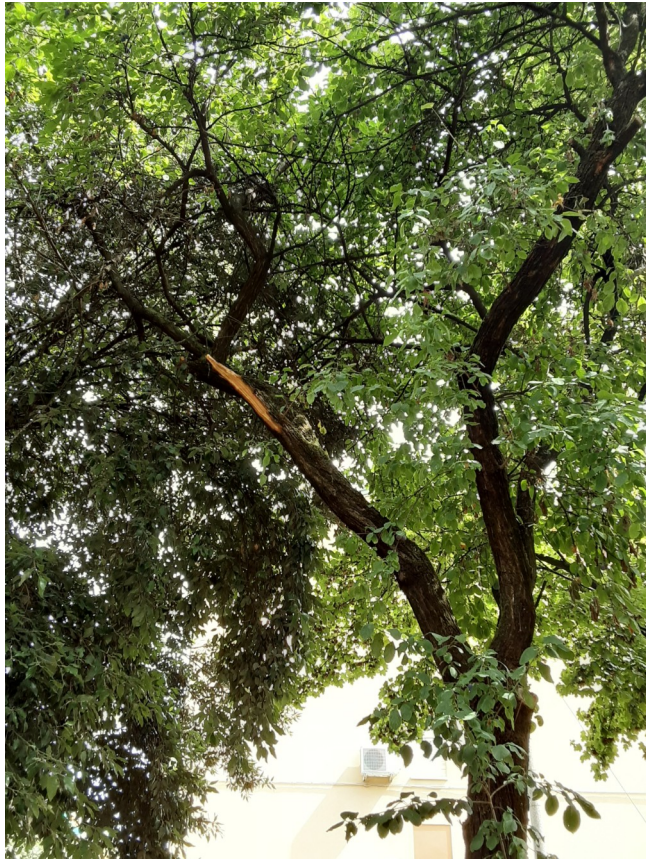

SCHEDA SOPRALLUOGO

DESCRIZIONE

AREA VERDE: MATERNA STELLA MATTUTINA VIA: PIAZZALE SAN MICHELE ARCANGELO  
Q: 3 N° ALBERO: 9991806/24  
SPECIE VARIETA': Sophora japonica ANNO D'IMPIANTO:  
SITO D'IMPIANTO:  aiula spartitr.  area cani  area gioco  area scolast.  area verde  parco  parterre  altro  
IRRIGAZIONE DI SOCCORSO:  impianto  soccorso  assente  
PAVIM. FILTRANTE:  si  no PALO TUTORE:  si  no PROTEZIONE URTI:  si  no  
CLASSI D'ALTEZZA  0/7  7/18  18/25  > 25 CLASSI DIAMETRO  0/20  21/40  > 40

CONDIZIONE

SOLLEV. RADICALE:  si  no PRES. GRAVI DANNI:  si  no  
CONFORMAZIONE GENERALE:  normale  inclinata  sbilanciata  
IND. FITOSANITARIO:  normale  deperiente  gravemente deperiente  pianta assente  morta  
NECESSITA DI POTATURE:  formazione  rimonda  riforma  riduzione  
NECESSITA SOST. PIANTA:  si  no ELIMINAZ. PALO TUTORE:  si  no  
NECESSITA IND. FITOP:  si  no POSA PROTEZIONE URTI:  si  no

RADICI

- difetti assenti
- affioranti
- avventizie
- avvolgenti
- carpofori
- danneggiate
- ricarico di terreno
- sollevam. ceppaia
- strozzanti
- taglio radici ancoragg.
- non ispezionabile

GIUDIZIO: /

COLLETO

- difetti assenti
- allargato
- carie
- carpofori
- cavità
- contrafforti lesionati
- effetto botte
- essudati/flusso batterico
- depressione
- ferita/e aperta/e
- ferita/e cicatrizzata/e
- insetti lignivori
- lineare
- necrosi corticale
- rigonfiamenti
- riscoppi
- screpolature corticali
- tumori batterici
- non ispezionabile

GIUDIZIO: /

FUSTO E CASTELLO

- difetti assenti
- arcuato
- cancro
- carie
- carie su sedi di taglio
- carpofori
- cavità al castello
- cavità al fusto
- corteccia inclusa tra corni
- corteccia inclusa al castel
- costolature
- depressione
- effetto botte
- essudati
- ferita/e aperta/e
- ferita/e cicatrizzata/e
- filato
- flusso batterico
- fusto policormico
- inclinazione
- insetti lignivori
- nasi di pinocchio
- necrosi corticali
- riscoppi
- rigonfiamenti
- sciabolato
- sinuoso
- spiralato
- torsione
- tumori batterici
- non ispezionabile

GIUDIZIO: /

CHIOMA

- difetti assenti
- anastomosi
- asimmetrica
- autoriduzione
- branca compromessa
- branche secche
- cancro
- carie su sedi di tagli
- carie all'inserzione di  
branche
- carie su grosse branche
- carpofori
- clorosi
- corteccia inclusa
- essudati/flusso batterico
- ferita/e aperta/e
- ferita/e cicatrizzata/e
- fori di picchio
- insetti lignivori
- microfillia
- monconi secchi
- sbilanciamento
- seccumi distali
- seccumi interni
- non ispezionabile

GIUDIZIO: Molto grave

NOTE

A dimora su giardino  
scolastico. Prevista  
sostituzione.

INTERVENTI

- nessuno
- consolidamento
- diradamento chioma
- elevazione impalcatura
- eliminaz. branche a rischio
- eliminaz. polloni colletto
- eliminaz. polloni fusto
- eliminaz. polloni chioma
- eliminaz. rampicanti
- formazione
- riduzione chioma 1/2
- riduzione chioma 1/3
- riduzione chioma 1/4
- riforma
- rimonda secco
- scopertura radicale
- abbattimento
- abbattimento urgente

MOTIVO ABBATTIMENTO:

Pianta oggetto di recente  
sbrancamento di branca primaria.  
Fori di picchio presenti su branca  
rimasta. Sbilanciamento non  
correggibile.

CONTROLLO ESEGUITO

VTA visivo

CLASSE PROPENSIONE  
CEDIMENTO

A  B  C  D  D

DELL'INNESCENT  
CIRCO  
COMUNE DI  
PADOVA  
19.07.2021  
**MONITORAGGIO**

16:04:32 UTC  
TIPOLOGIA

FREQUENZA

Allegato fotografico





**COMUNE DI PADOVA**  
SETTORE LAVORI PUBBLICI  
SERVIZIO OPERE INFRASTRUTTURALI  
Via Tommaseo,60 - Padova ☎ 0498204133 - fax 0498204150

Rif./ZL

Numero e data protocollo  
in file di segnatura pdf

**Al Settore Verde, Parchi e  
Agricoltura Urbana**

SEDE

**OGGETTO: OPI 2019/045 LAVORI DI SOPPRESSIONE DEL PASSAGGIO A LIVELLO DI VIA GRAMSCI  
(CUP H9B20000510007 – CIG 8619868C17)  
Abbattimento alberature**

Per procedere con i lavori previsti nel progetto in oggetto indicato, approvato con D.G.C. n. 2020/0652 del 15.12.2020, si rende necessario l'abbattimento di alcuni alberi insistenti nell'area interessata dai lavori, situata in via Gramsci e compresa tra le due linee ferroviarie Venezia/Padova e Zona Industriale ed il Cavalcavia Grassi.

Si trasmette, per quanto di competenza, l'elenco delle alberature interessate dall'intervento di abbattimento, precisando che tra le piante sotto elencate è compreso un platano di oltre 30 m di altezza che si trova al confine con l'area ferroviaria situata sul lato Sud, sensibilmente inclinato sulla stessa.

Le piante destinate all'abbattimento sono le seguenti :

- F°69 - Mapp. 473 – 474 (scarpata stradale via Friburgo): n. 1 Ulmus minor – n. 1 Morus alba – n. 4 Carpinus betulus - n.1 Picea abies – n.1 Populus nigra;
- Mapp 476 – 477 (ex Orto): n. 2 Carpinus betulus – n. 3 Juglans regia – n. 1 Salix alba – n. 1 Morus alba;
- Mapp. 581 (Esproprio per pubblica utilità del 24/06/2021): n. 1 Populus nigra – n. 1 Ulmus minor – n. 2 Acer campestre – n. 1 Platanus hybrida;


Si precisa che l'affidamento dei lavori è imminente e che gli abbattimenti degli alberi sopra elencati è propedeutico all'inizio effettivo dei lavori.

Rimanendo a disposizione per ogni chiarimento, saluto cordialmente.

I

IL RUP  
ing. Massimo Benvenuti  
(firmato digitalmente)


Allegati : 1) Ortofotopiano , 2) Planimetria di progetto, 3) Foto Platano

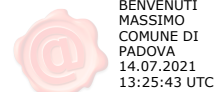

Il fascicolo atti e le informazioni inerenti l'argomento sono reperibili presso:  
Ing. Massio Benvenuti (Dirigente Settore LL.PP.) - ☎ 049.8204131  
ing. Lamberto Zanetti (Funzionario Tecnico) - ☎ 049.8204137



COMUNE  
PADOVA

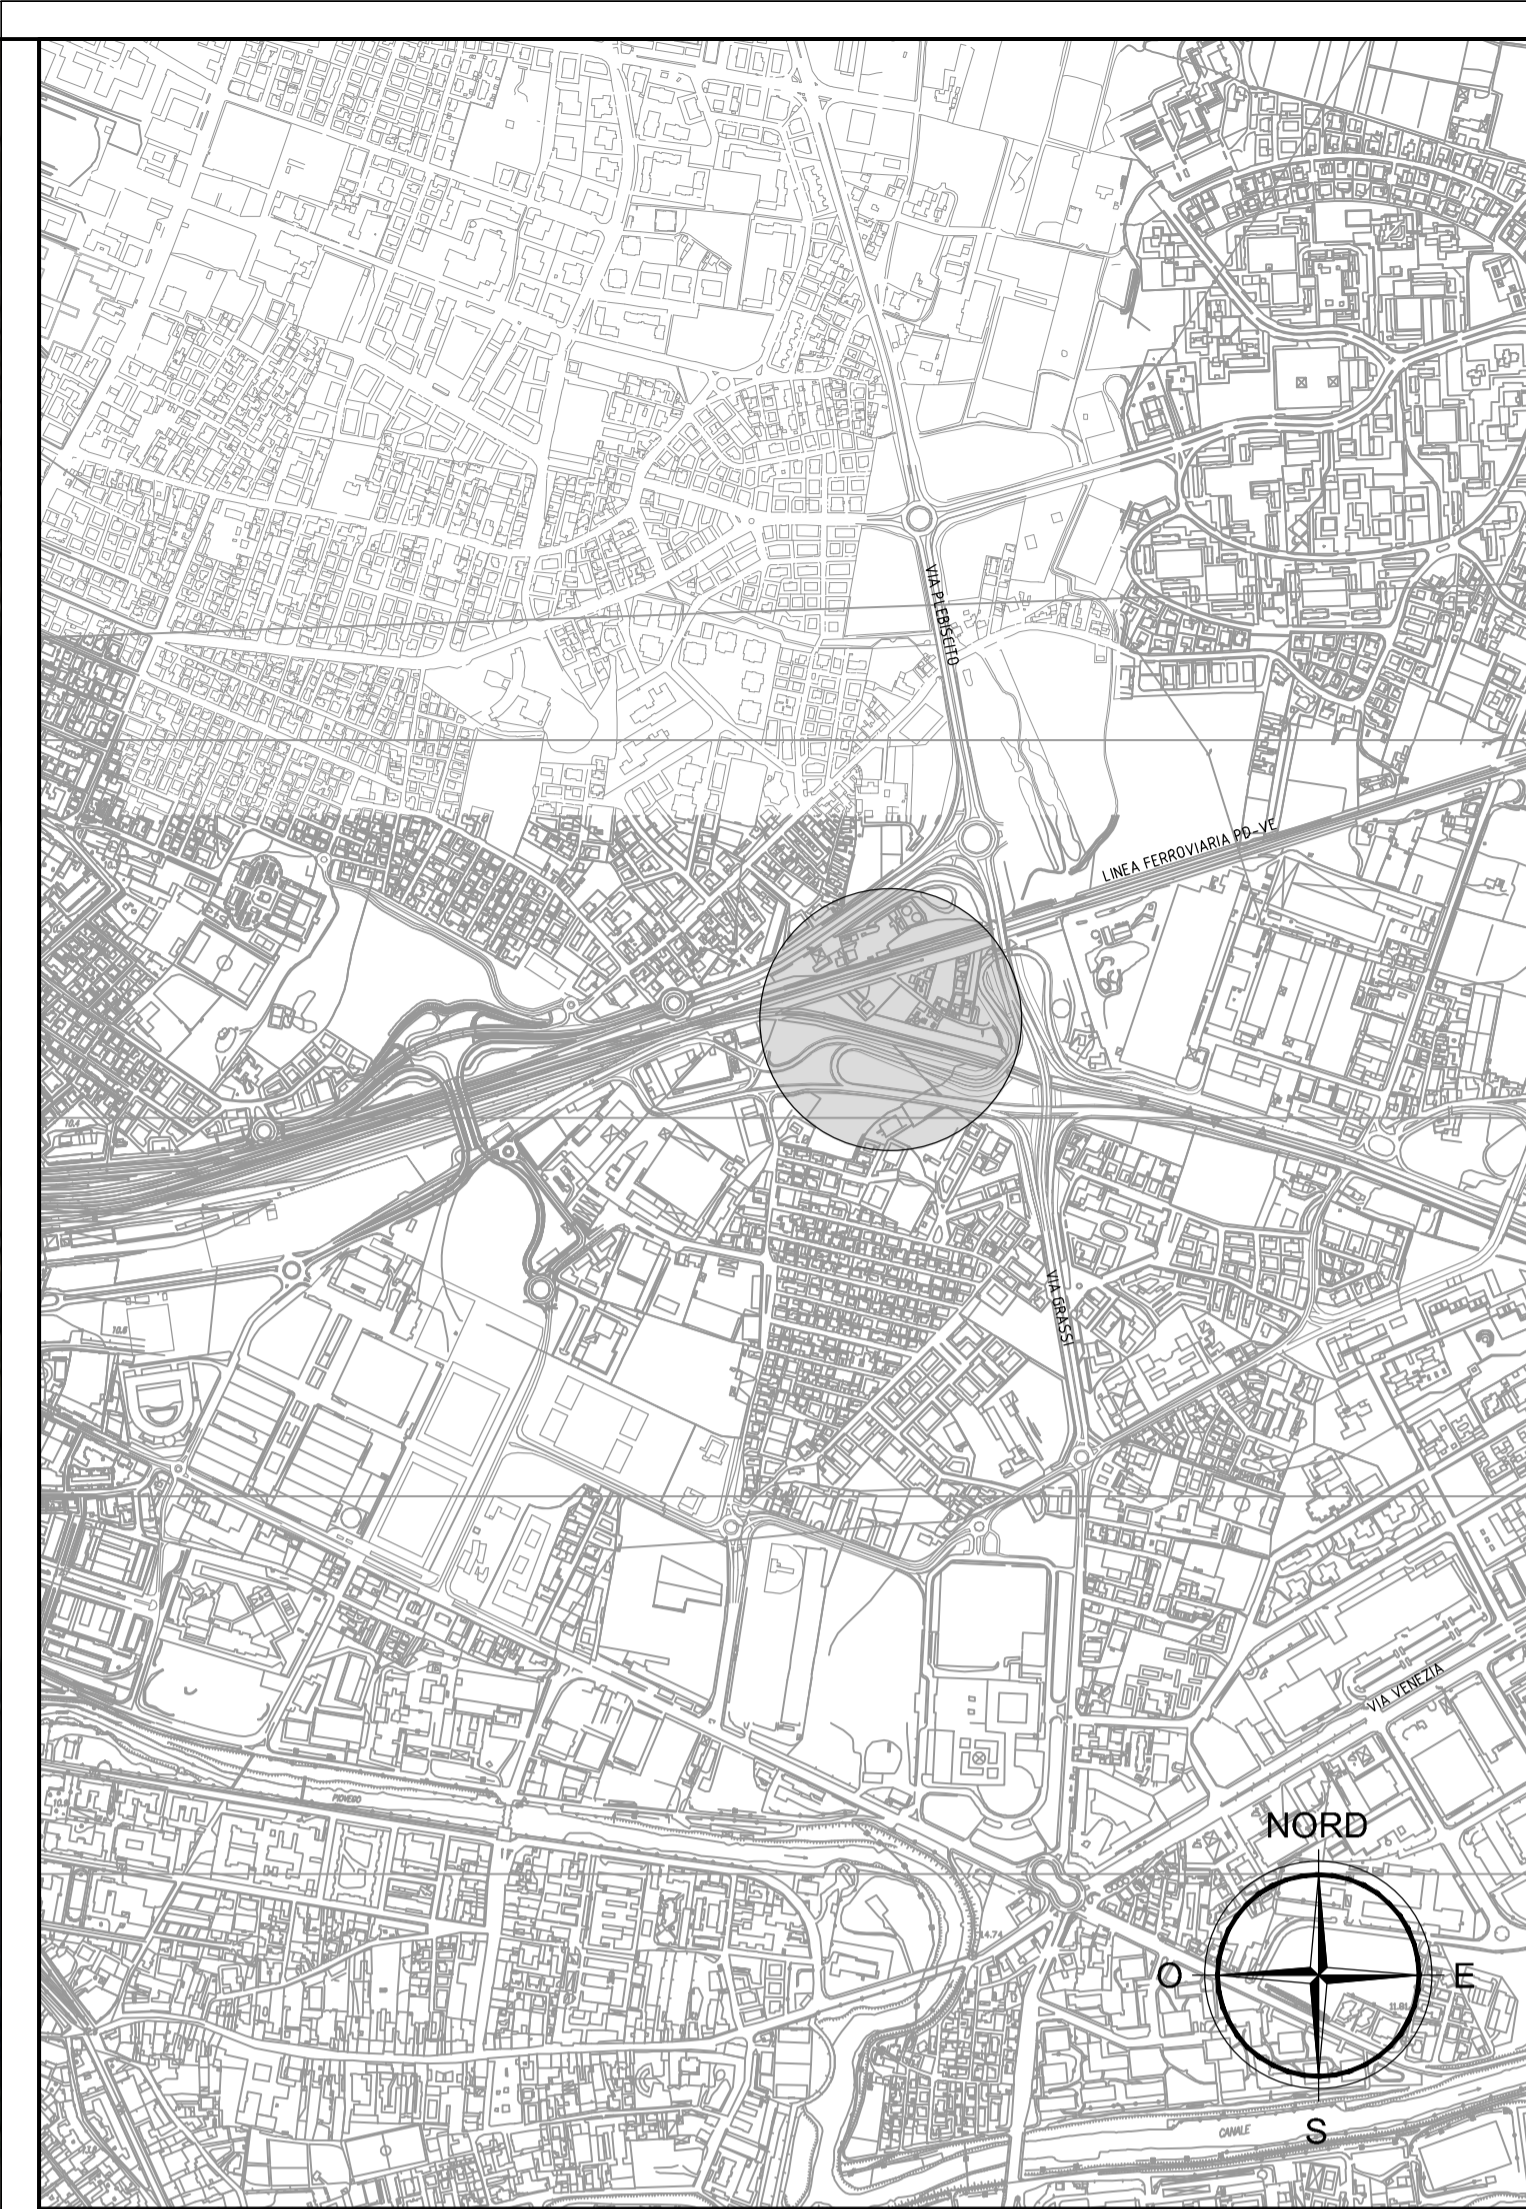

**COMUNE DI PADOVA**  
Settore Lavori Pubblici



**Soppressione passaggio a livello in via Gramsci**  
- LLPP OPI 2019/045 -  
**Progetto esecutivo**

PROGETTAZIONE A CURA DI:

**PROTECO** engineering  
IL PROGETTISTA E DIRETTORE TECNICO:  
ing. Enrico Musacchio - Ordine degli Ingegneri della Provincia di Venezia, posizione n° 2385  
IL COORDINATORE PER LA SICUREZZA IN FASE DI PROGETTAZIONE:  
geom. Cristiano Zottino - Albo dei Geometri della Provincia di Venezia, posizione n° 2045

CAPO SETTORE LAVORI PUBBLICI COMUNE DI PADOVA: ing. Emanuele Nichelè  
IL RESPONSABILE UNICO DEL PROCEDIMENTO: ing. Massimo Benvenuti (Comune di Padova)

**01-PARTE GENERALE**

ORTOFOTOPIANO CON SOVRAPPOSIZIONE DELLE OPERE

SCALA  
1:500

**E00133.PE.GE.PL.01.0**


**04**

REV	data	descrizione	redatto	controllato	approvato
0	Luglio 2020	Prima Emissione	EM	EM	EM
1					
2					




# PLANIMETRIA DI PROGETTO 1

SCALA 1:200

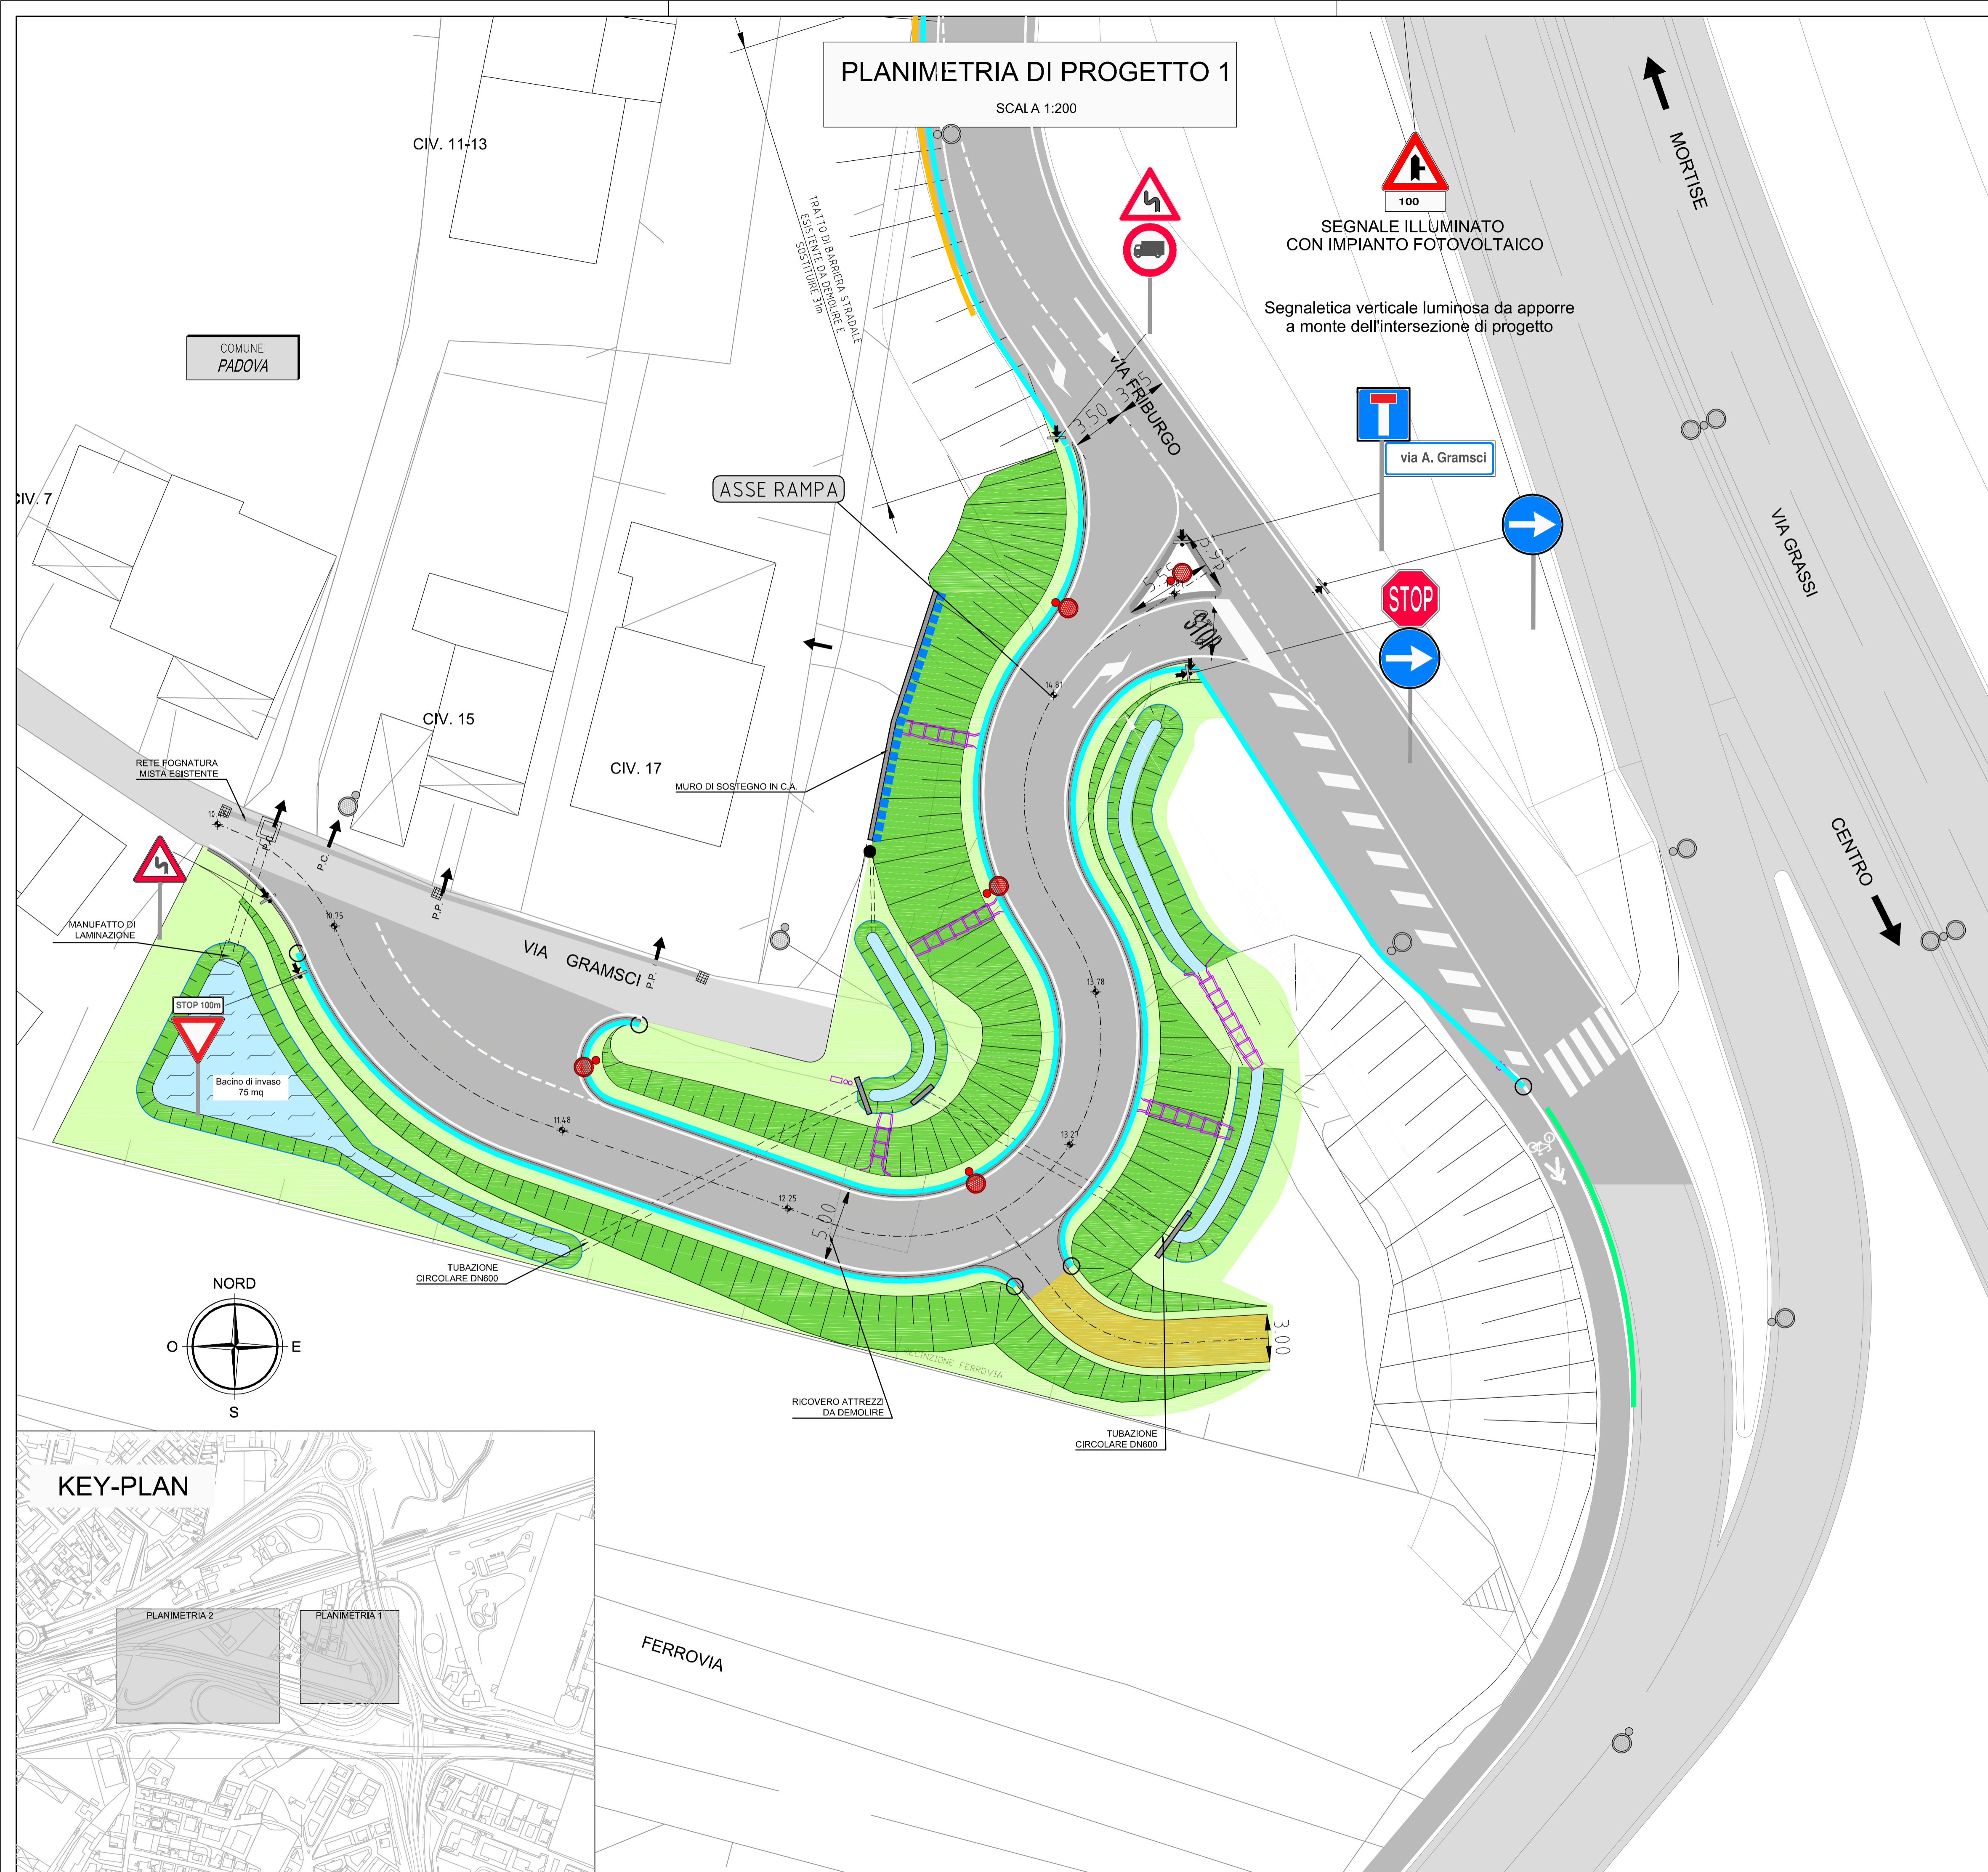

# PLANIMETRIA DI PROGETTO 2

SCALA 1:500

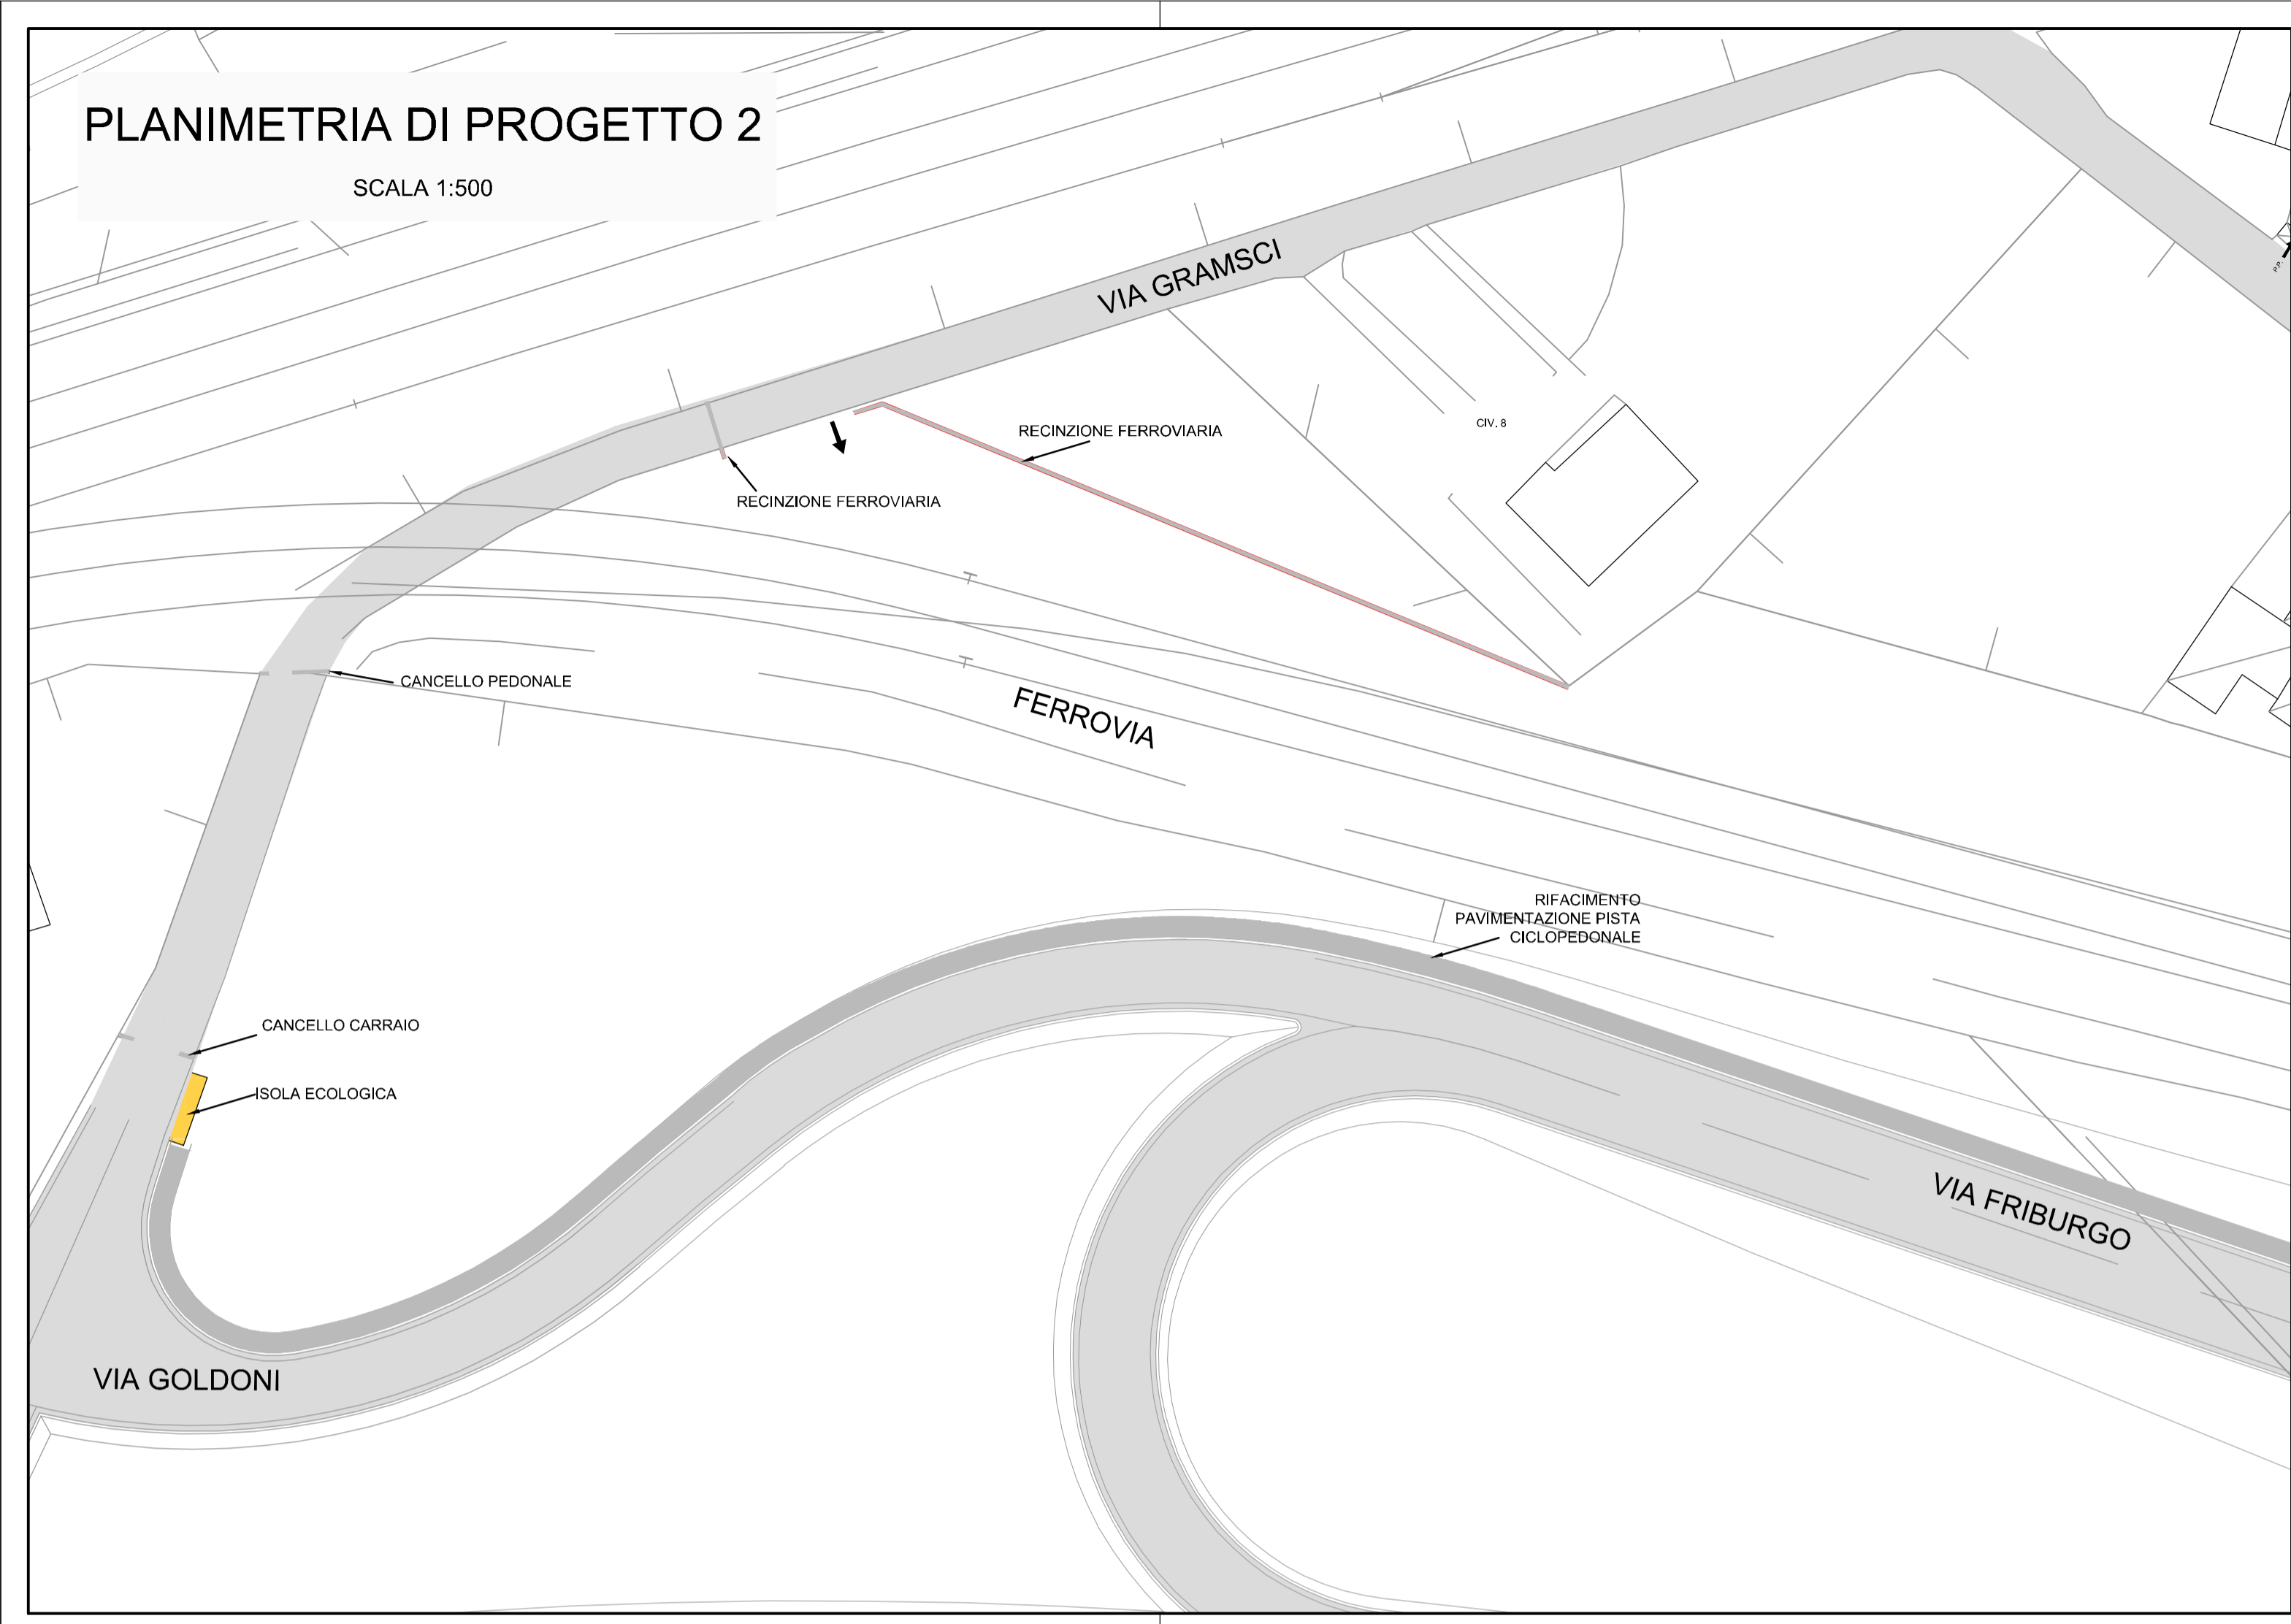

## LEGENDA

	VIABILITA' DI PROGETTO		LINEA FOGNATURA MISTA ESISTENTE
	ASSE RAMPA		CADITOIE ESISTENTI / DI PROGETTO
	SEZIONI TRASVERSALI		CANALETTA PREFABBRICATA PER SMALTIMENTO ACQUE
	QUOTE DI PROGETTO		EMBRICI PER SMALTIMENTO ACQUE
	PENDENZE TRASVERSALI SIGNIFICATIVE		POZZETTI DI PROGETTO
	PENDENZE LONGITUDINALI IN DISCESA / IN SALITA (%)		BARRIERE ANTIRUMORE ESISTENTI
	PRINCIPALI RAGGI DI CURVATURA		BARRIERE STRADALI ESISTENTI
	FOSSI DI PROGETTO		BARRIERE ANTIRUMORE DI PROGETTO
	TOMBINATURE DI PROGETTO		SEGNALETICA VERTICALE DI PROGETTO
	PAVIMENTAZIONE DI PROGETTO IN CONGLOMERATO BITUMINOSO		ILLUMINAZIONE PUBBLICA
	PAVIMENTAZIONE IN MACADAM		
	PAVIMENTAZIONE ESISTENTE IN CONGLOMERATO BITUMINOSO		
	AREA SISTEMAZIONE A VERDE		
	SCARPATA DI PROGETTO		

**COMUNE DI PADOVA**  
Settore Lavori Pubblici

**Soppressione passaggio a livello in via Gramsci**  
- LLPP OPI 2019/045 -  
**Progetto esecutivo**

**PROGETTAZIONE A CURA DI:**

**IL PROGETTISTA E DIRETTORE TECNICO:**  
Ing. Enrico Musacchio - Ordine degli Ingegneri della Provincia di Venezia, posizione n° 2385

**IL COORDINATORE PER LA SICUREZZA IN FASE DI PROGETTAZIONE:**  
geom. Cristiano Zottino - Albo dei Geometri della Provincia di Venezia, posizione n° 2045

**CAPO SETTORE LAVORI PUBBLICI COMUNE DI PADOVA:** Ing. Emanuele Nichele  
**IL RESPONSABILE UNICO DEL PROCEDIMENTO:** Ing. Massimo Benvenuti (Comune di Padova)

---

**02-PROGETTO STRADALE**

PLANIMETRIA DI PROGETTO

SCALA  
**1:200**

**E00133.PE.PS.PL.01.0**

**8**

REV	DATA	DESCRIZIONE	REDATTO	CONTROLLATO	APPROVATO
0	Luglio 2020	Prima Emissione	EM	EM	EM
1					
2					

LUGLIO 2020

OPERA PROTETTA AI SENSI DELLA LEGGE 22 APRILE 1941 N° 633 TUTTI I DIRITTI RISERVATI. QUALSIASI RIPRODUZIONE ED UTILIZZAZIONE NON AUTORIZZATE SARANNO PERSEGUITE A RIGORE DI LEGGE

