




SEZIONE 16  
SdF

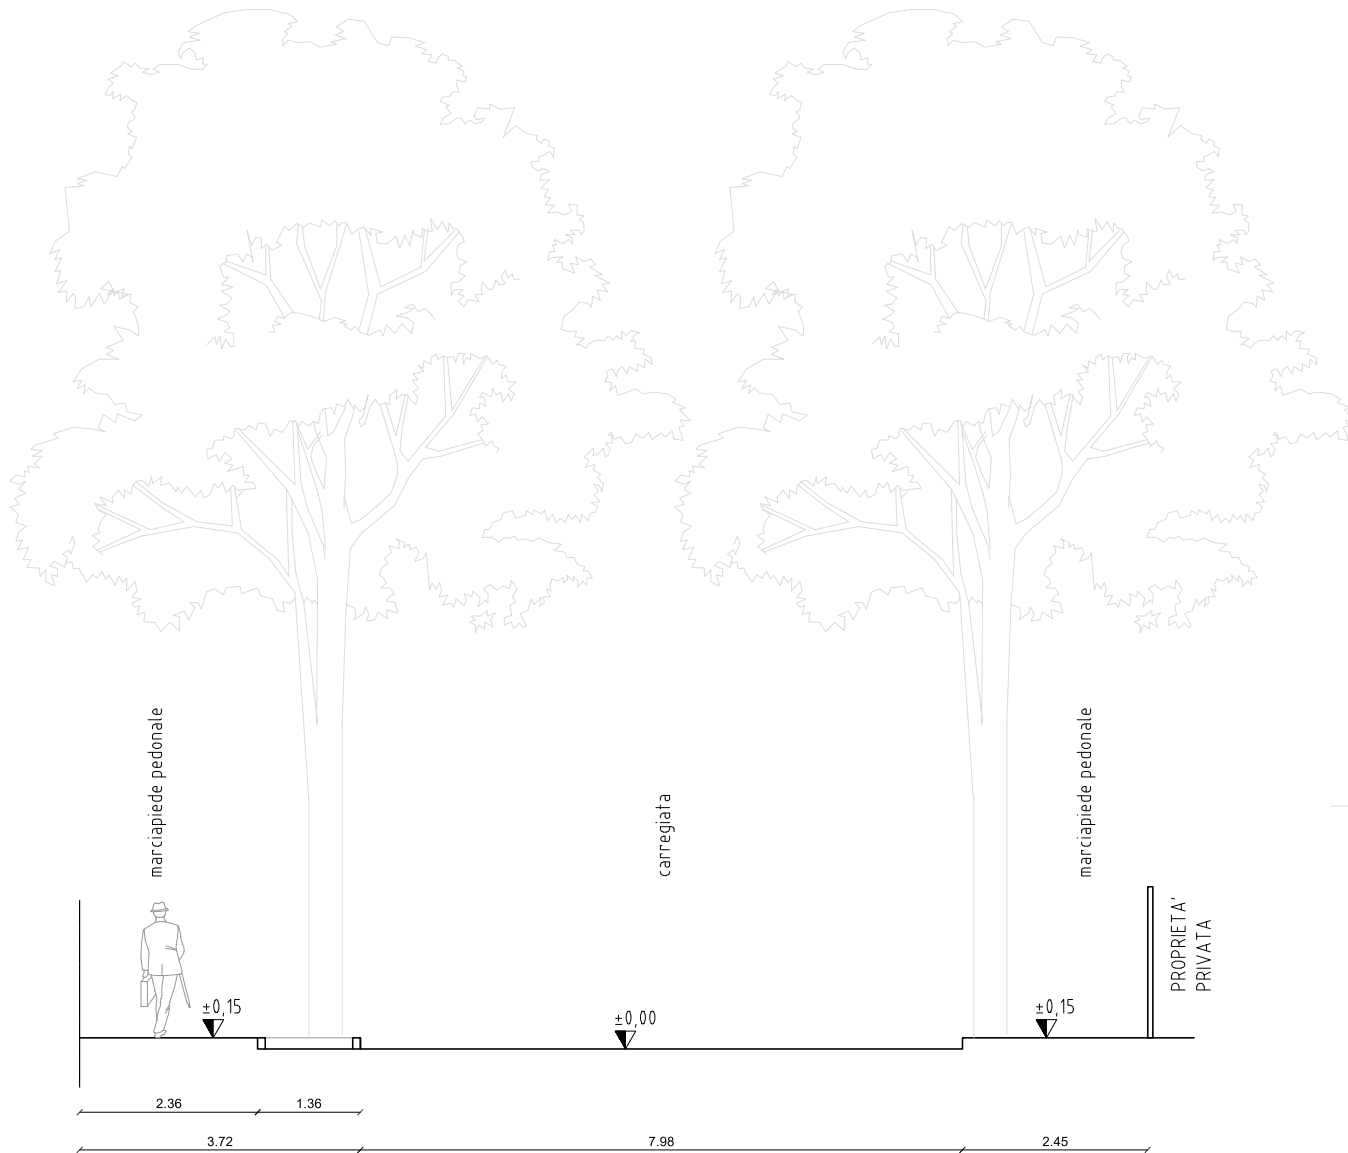


SEZIONE 17  
SdF

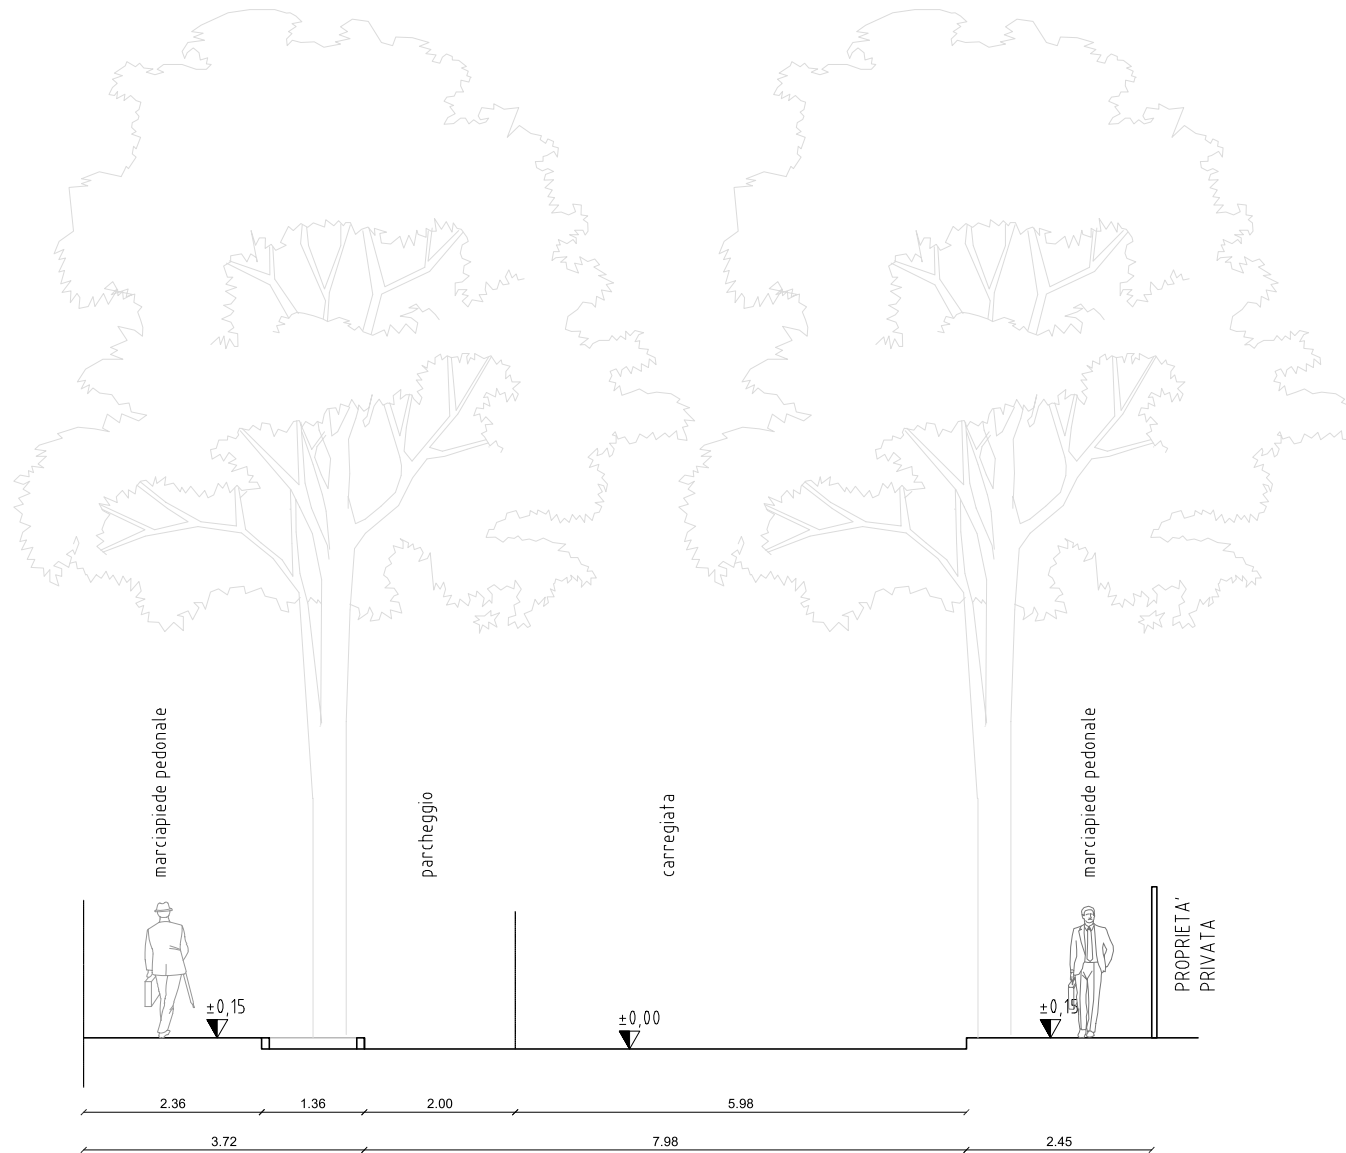


SEZIONE 18  
SdF

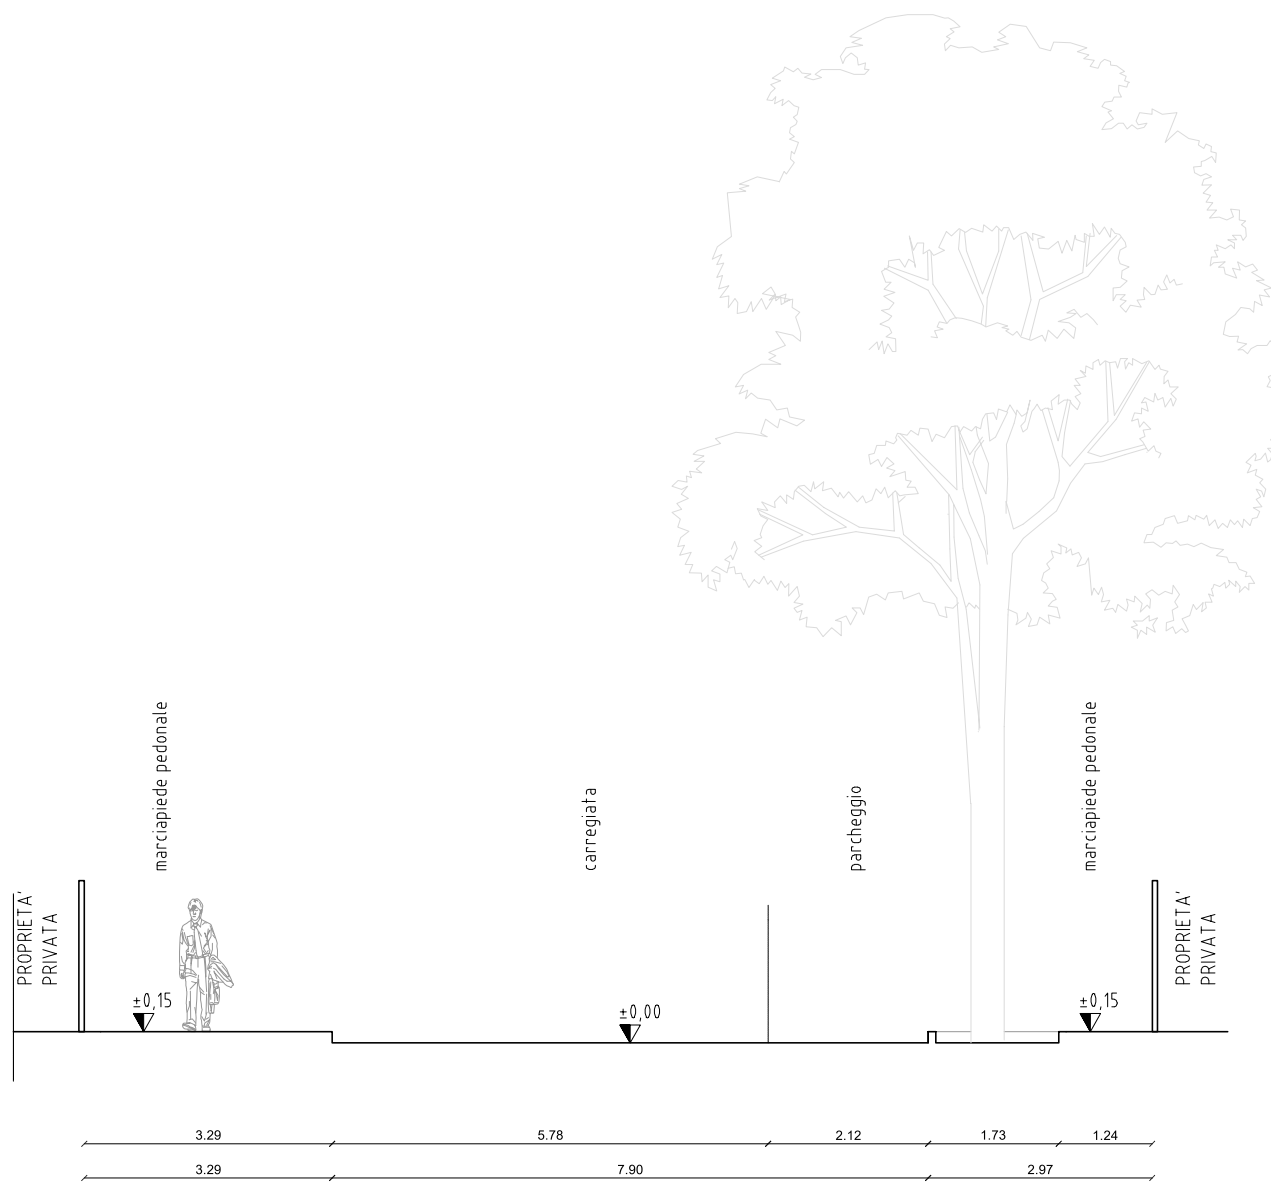

SEZIONE 16  
SdP

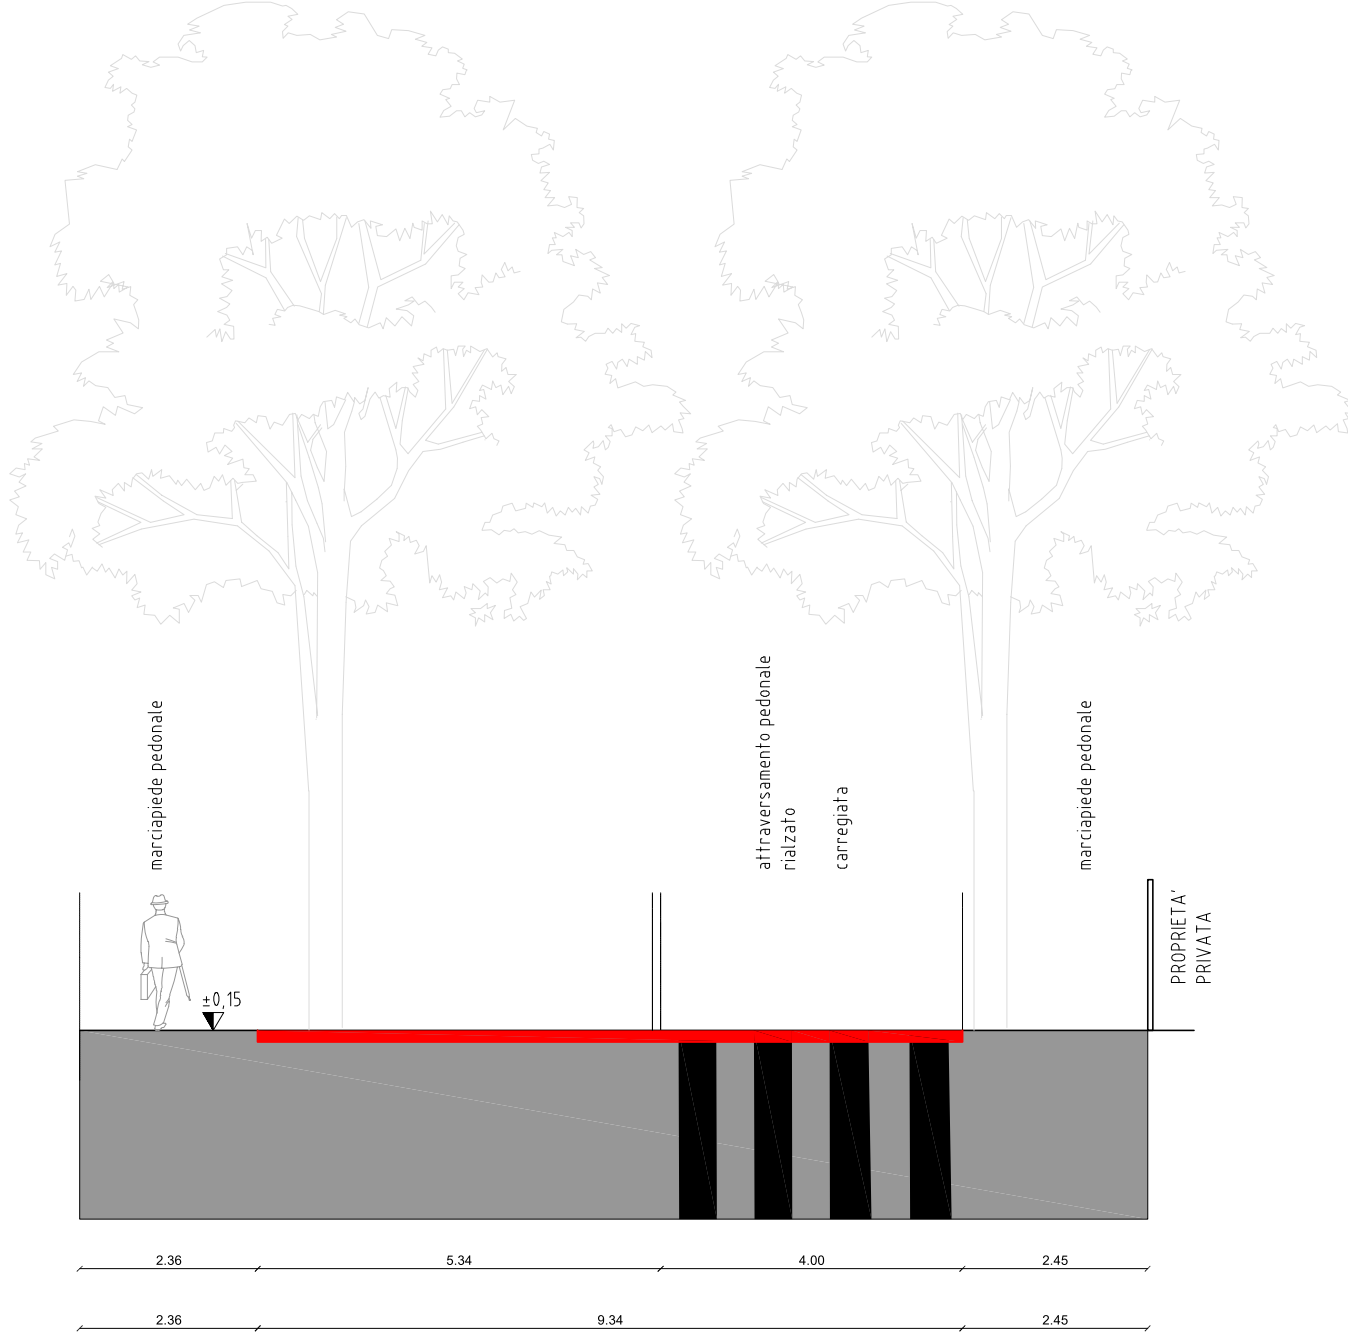

SEZIONE 17  
SdP

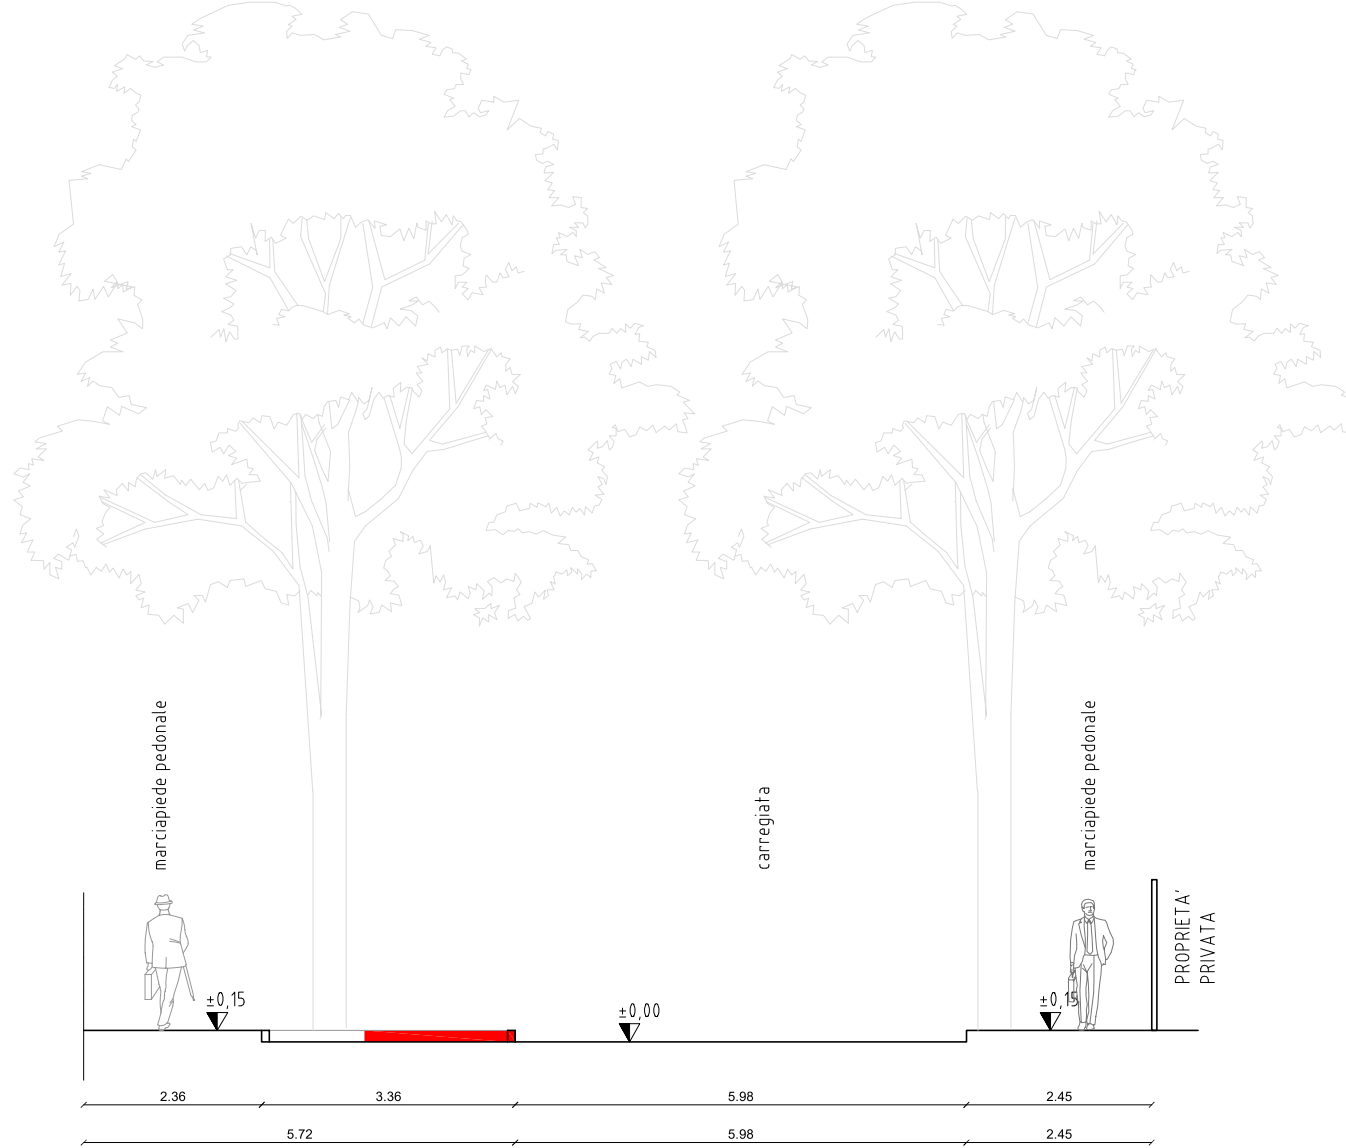

SEZIONE 18  
SdP

MOBILITA' SOSTENIBILE  
BICIPOLITANA MURA SUD  
TRATTO BASSANELLO-MANDRIA  
DM 04/04/2022  
MISSIONE 5 - Coesione e inclusione  
COMPONENTE 2 - Infrastrutture sociali, famiglie, comunità e terzo settore  
INVESTIMENTO 2.1 - Investimenti in progetti di rigenerazione urbana, volti a ridurre  
situazioni di emarginazione e degrado sociale



Aprile 2023	LLPP OPI 2021/098  CUP H91B21001710001	PFTE APPR_28_OPI2021_098_POLO-SEZIONI	
		11 - VIA POLO - PIO X SEZIONI - Scala 1:100	
Progettisti	Rup	Capo Servizio	Capo Settore
arch. Andrea Sardena	ing. Massimo Benvenuti	ing. Massimo Benvenuti	ing. Matteo Banfi