


MISSIONE 5 Coesione e inclusione
COMPONENTE 2 Infrastrutture sociali, famiglie, comunità e terzo settore
INVESTIMENTO 2.3 Programma Innovativo della qualità dell'abitare


PROGETTO ESECUTIVO

LLPP EDP 2021/135
RIQUALIFICAZIONE PIAZZA AZZURRI D'ITALIA

<div><div>N° Progetto</div><div>2021/135</div></div> <div><div>nome File</div><div>APPR_35-LLPP_EDP_2021-135_</div><div>SDP-PL-GEN-2-100</div><div>data maggio-2023</div></div>	<div><div>CUP</div><div>H97H20006780001</div></div> <div><div>LLPP</div><div>EDP 2021/135</div></div>	<div><div>Elaborato</div><div>35</div><div>scala 1:100</div></div> <div><div>STATO DI PROGETTO 2/2-1:100</div></div>
<div><div>Progettista</div><div>Massimiliano Clemente</div><div>Architetto</div><div>Via Mestrina, 19</div><div>35035 Mestrino (PD)</div><div>+39 340 718066</div></div>	<div><div>Rup</div><div>Arch. Domenico Lo Bosco</div><div>loboscod@comune.padova.it</div></div>	<div><div>Capo Settore</div><div>Ing. Matteo Banfi</div><div>banfil@comune.padova.it</div></div>

LEGENDA

 delimitazione area di intervento

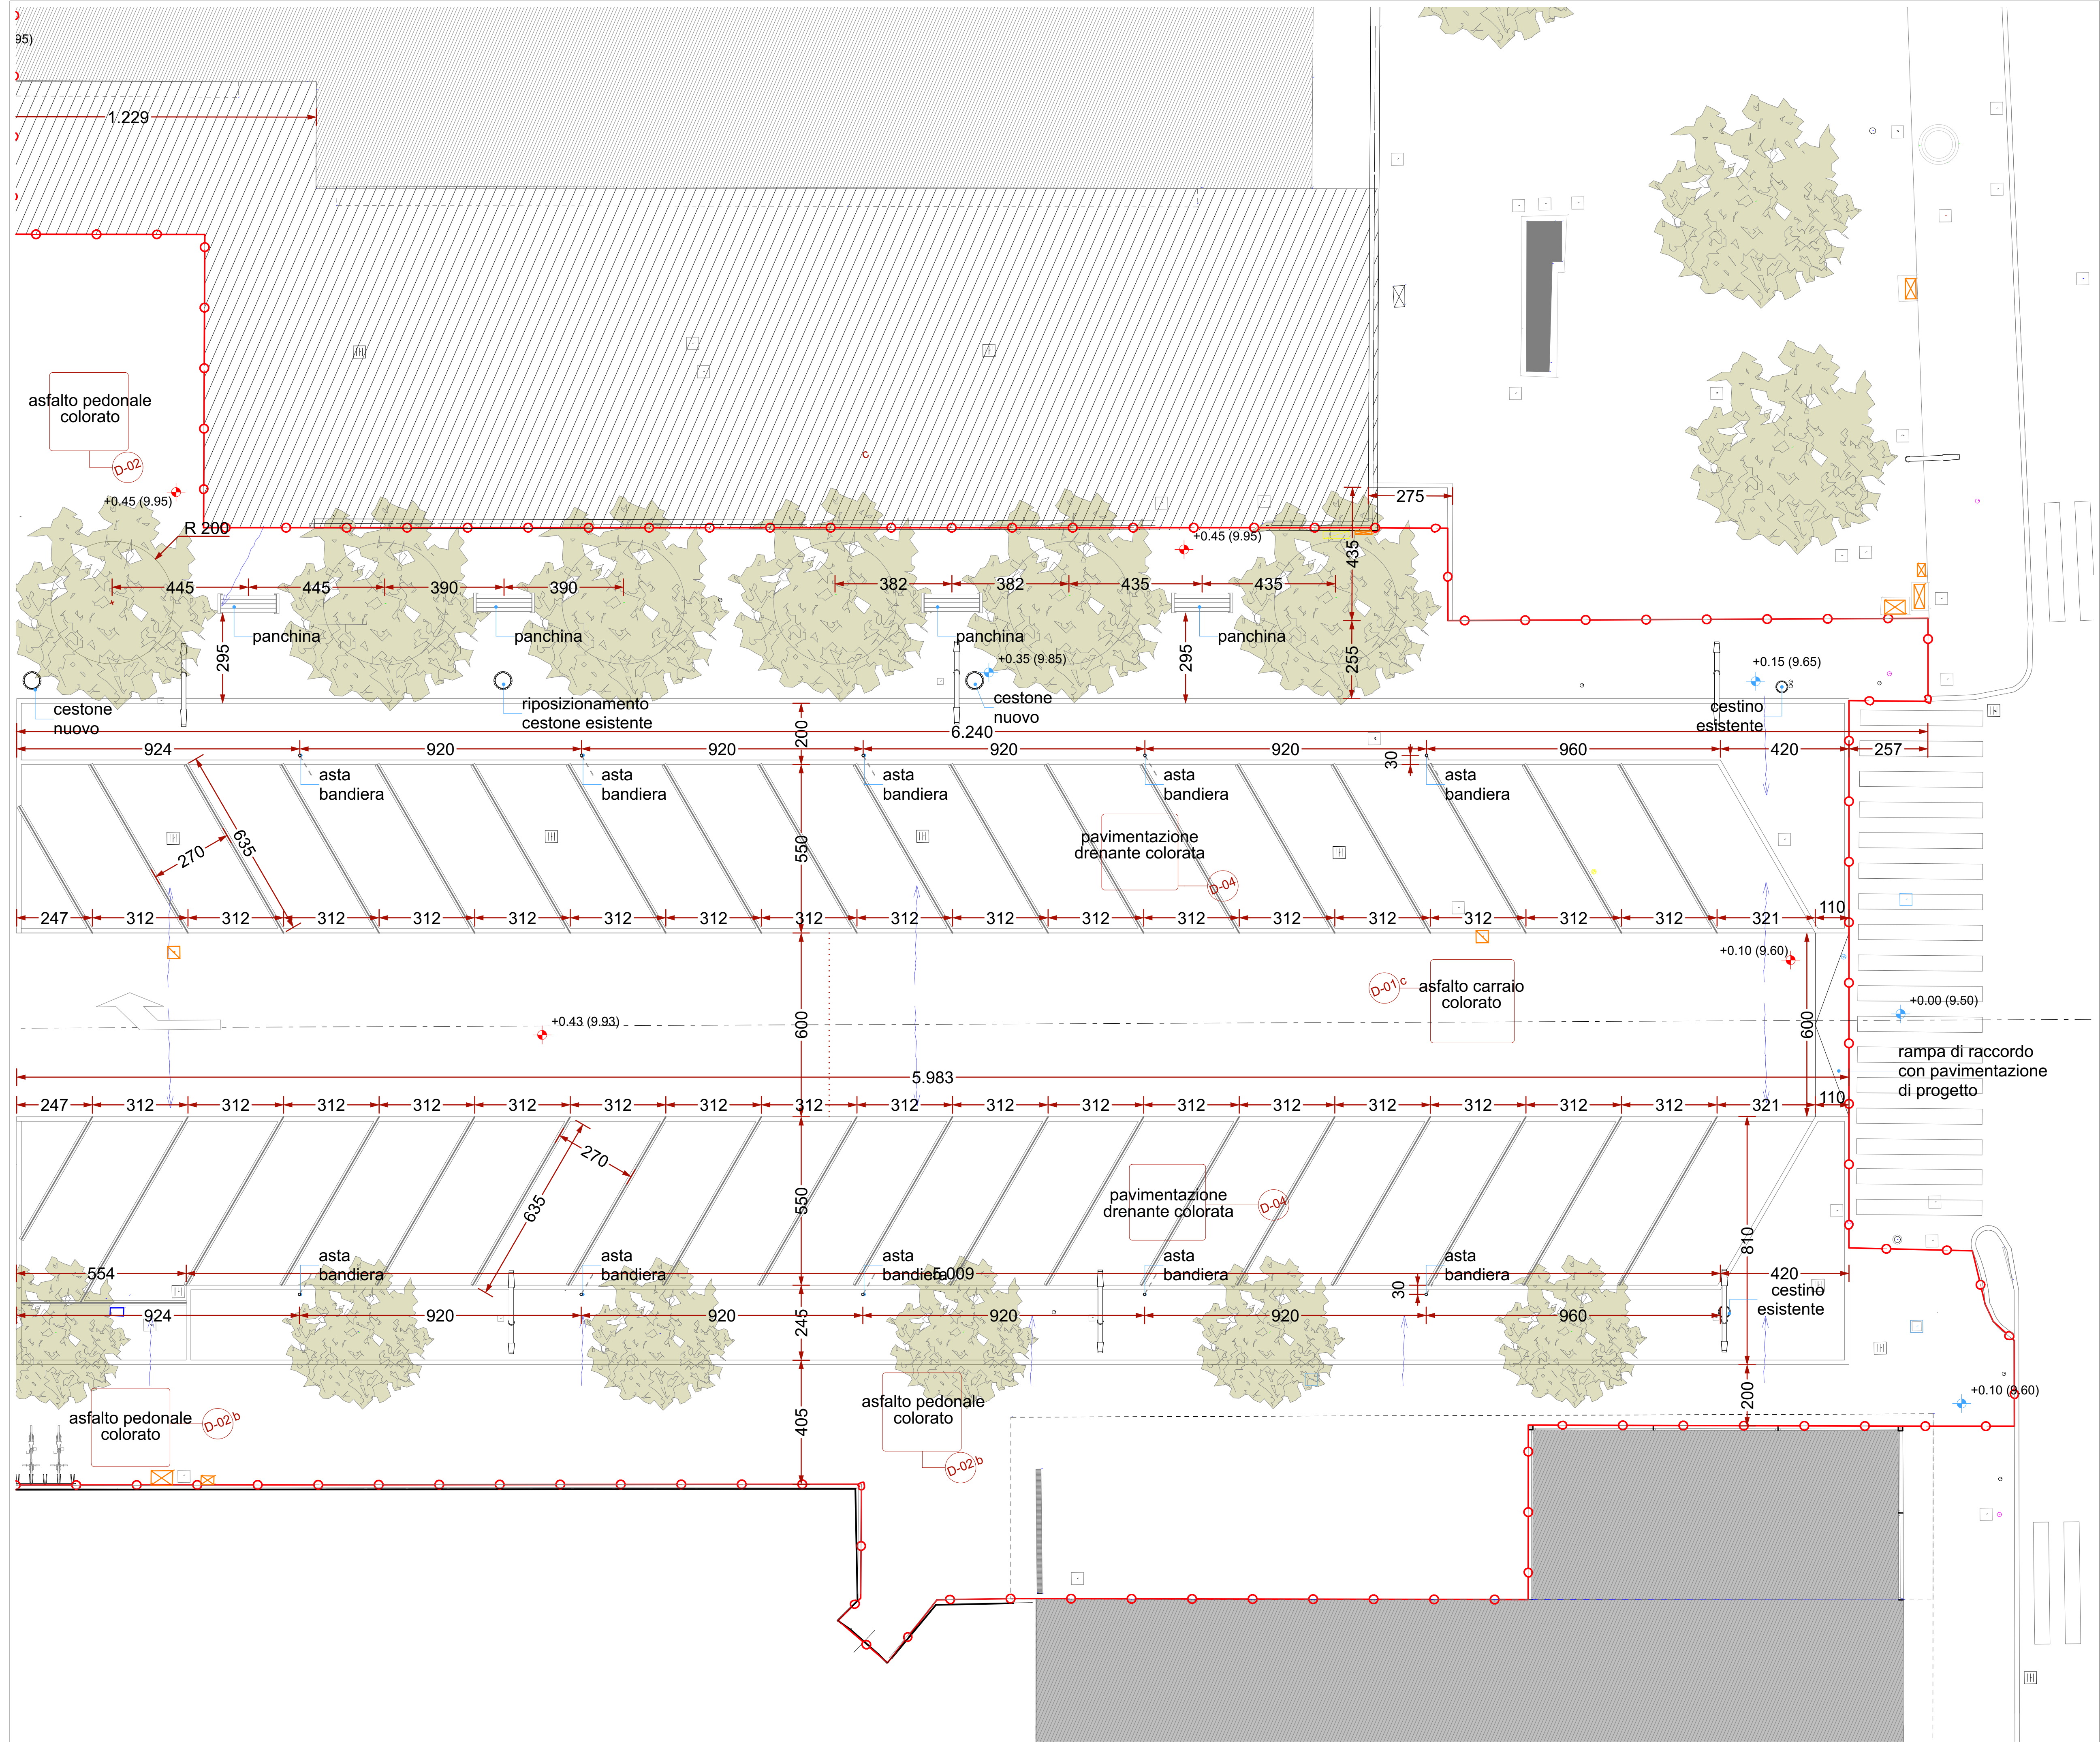

PLANIMETRIA GENERALE 1/2