

MISSIONE 5 Coesione e inclusione
COMPONENTE 2 Infrastrutture sociali, famiglie, comunità e terzo settore
INVESTIMENTO 2.3 Programma Innovativo della qualità dell'abitare


LLPP EDP 2021/135
RIQUALIFICAZIONE PIAZZA AZZURRI D'ITALIA

Progettista	Rup	Capo Settore
Massimiliano Clemente Architetto	Arch. Domenico Lo Bosco loboscod@comune.padova.it	Ing. Matteo Banfi banfimi@comune.padova.it
Via Mestrina, 19 35035 Mestrino (PD) +39 049 7708616		

aree verdi a prato

- | | |
|---|-------------------------------|
|  | alberi di nuova piantumazione |
|  | alberi esistenti |
|  | alberi da abbattere |
|  | cespugli tappezzanti |
|  | lampioni nuovi |
|  | porta bici 5 posti |
|  | panchina |

PIAZZA "AZZURRI": RIEPILOGO DEI DATI DI PROGETTO			
AREA DI INTERVENTO		6270,82 mq.	
	ESISTENTI	PROGETTO	
AREE VERDI	mq 1423,74	mq	1926,82
SUPERFICI DRENANTI	mq 84,76	mq	966,27
ALBERATURE	n. 21	n.	31
di cui:	abbattuti	piantati	
	n. 2	n.	12
POSTI AUTO	n. 83	n.	84
DI CUI PER DISABILI	n. 4	n.	5
PARCHEGGI AUTOBUS "OSPITI"	n. 2	n.	2
POSTI MOTOCICLI	n. 0	n.	6
RASTRELLIERE BICICLETTE	n. 3	n.	8
BANCHI PER MERCATO RIONALE	n. 47	n.	47

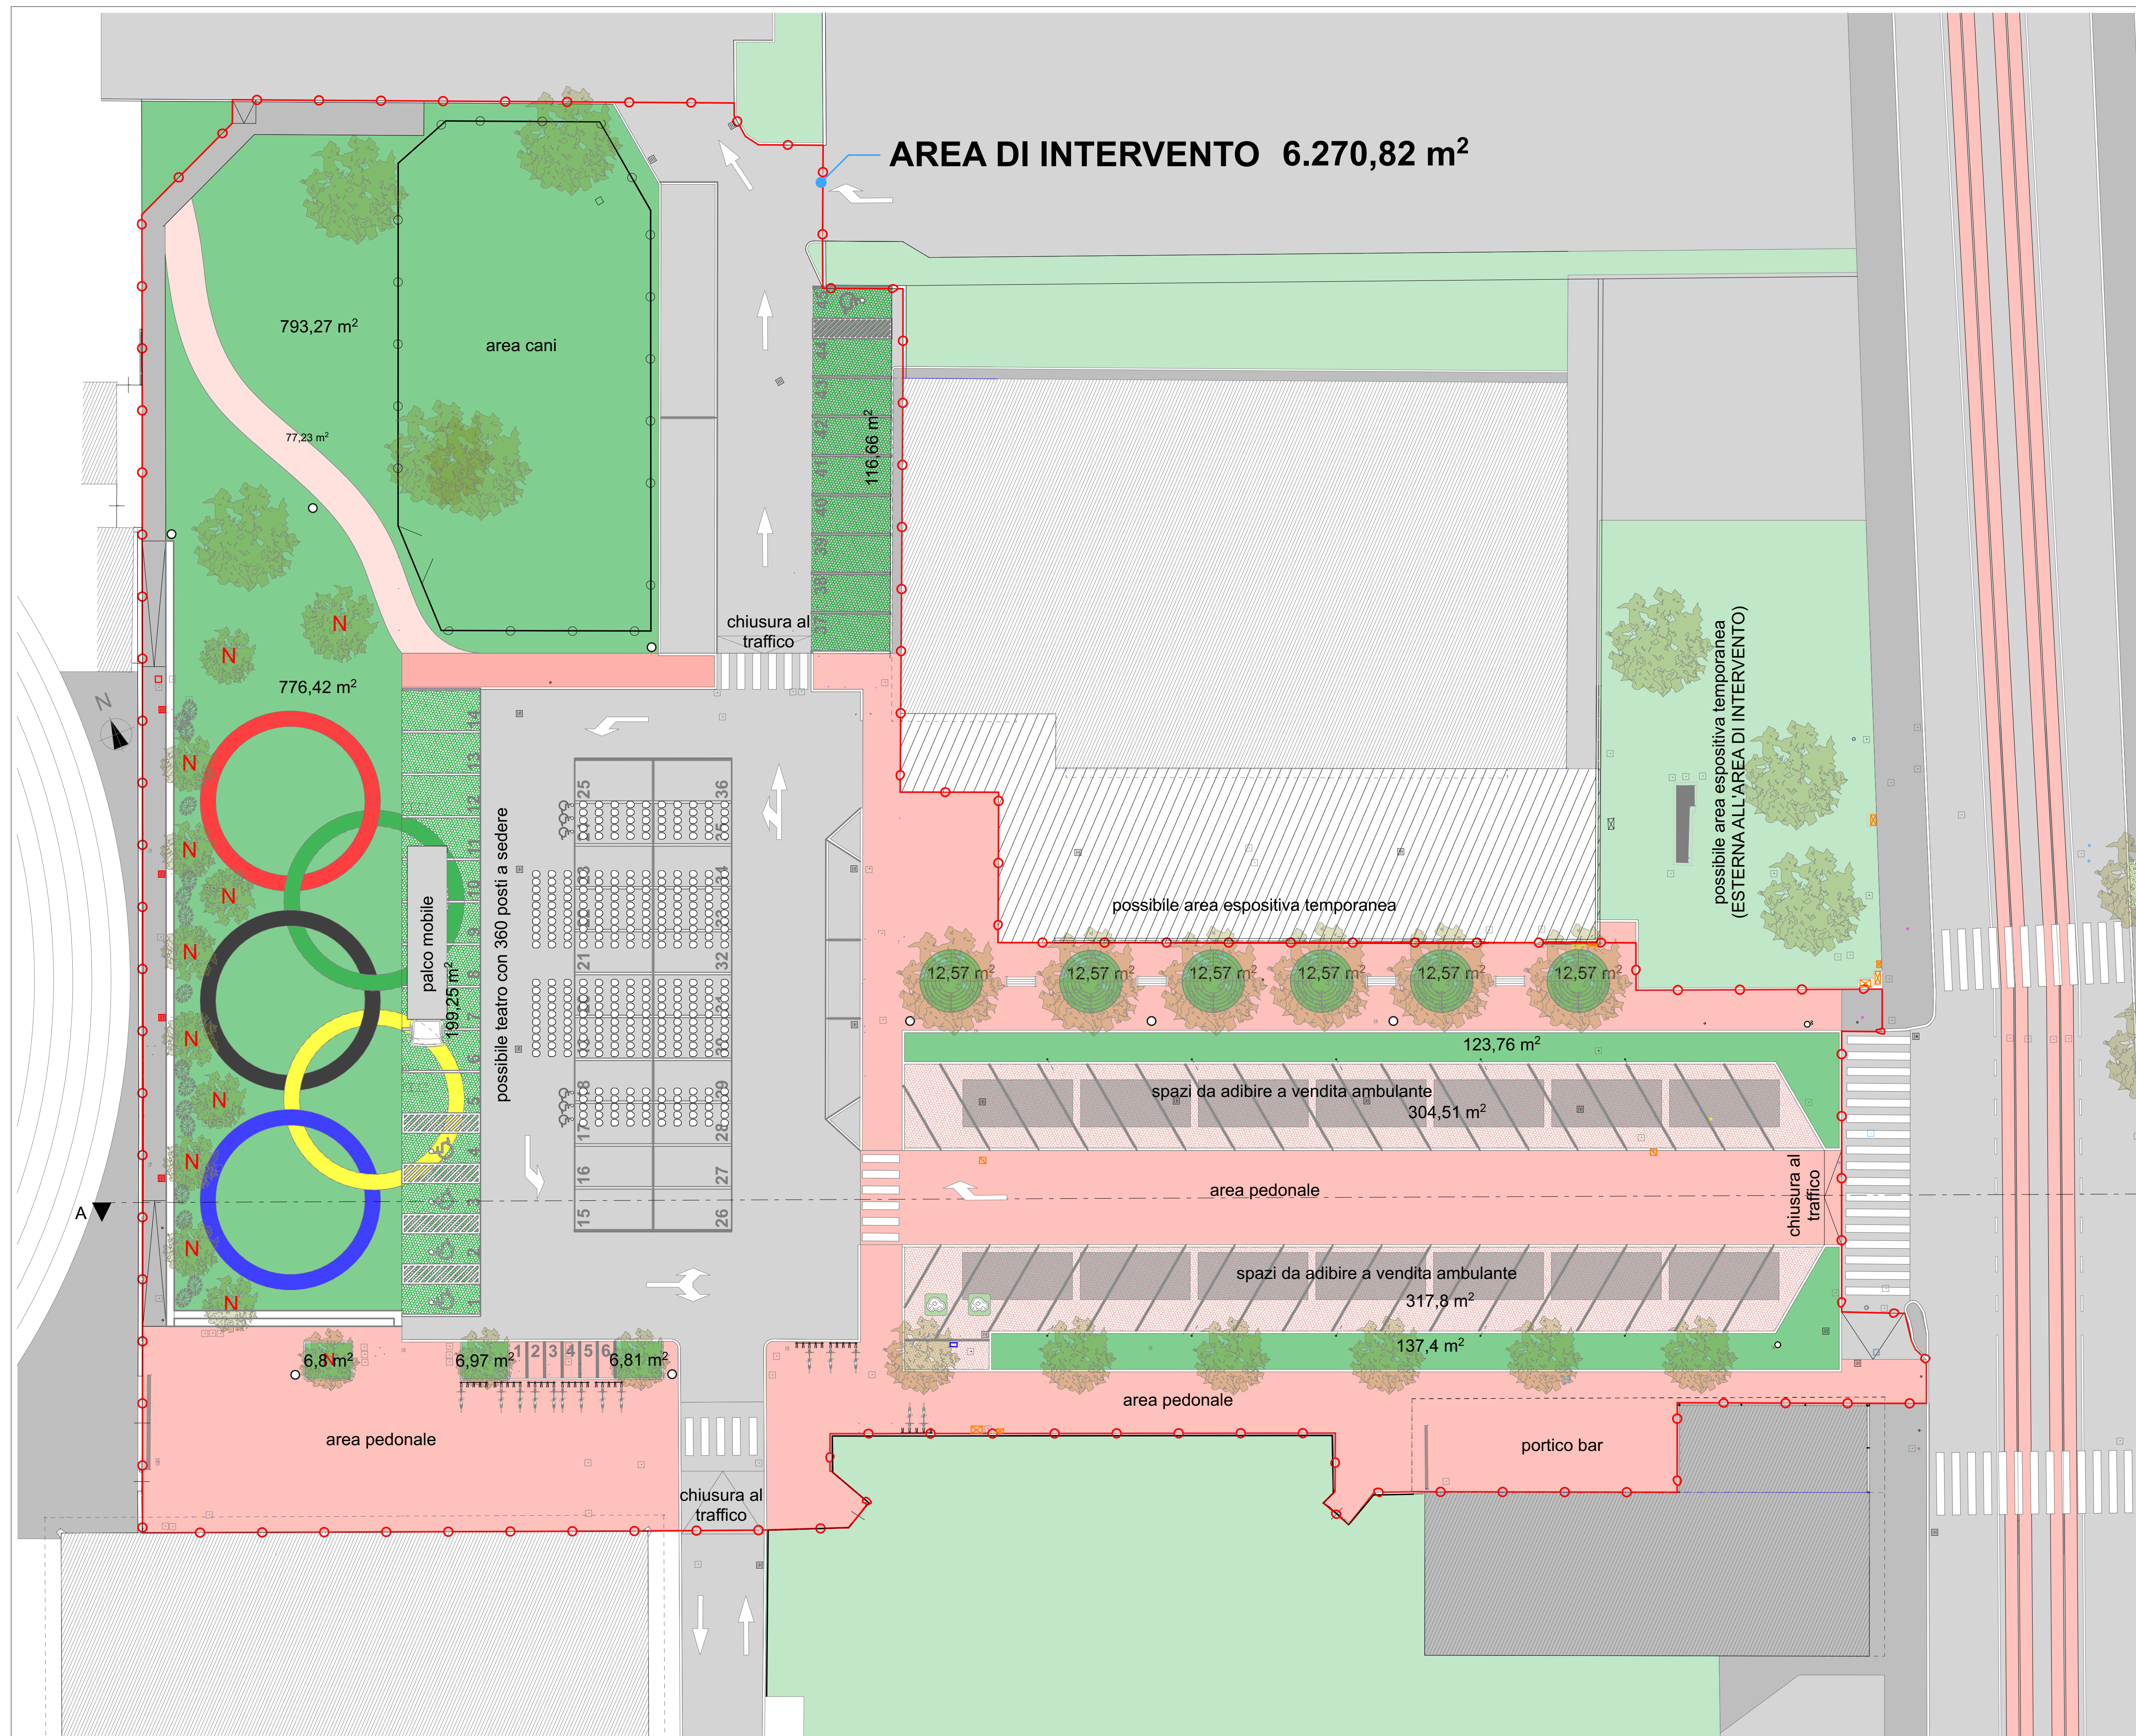

SISTEMAZIONE ESTERNA - progetto (IPOTESI DI UTILIZZO PER MANIFESTAZIONI CON CHIUSURA AL TRAFFICO)