

PIANO NAZIONALE DI RIPRESA E RESILIENZA


MISSIONE 5 Coesione e inclusione
COMPONENTE 2 Infrastrutture sociali, famiglie, comunità e terzo settore
INVESTIMENTO 2.3 Programma Innovativo della qualità dell'abitare

PROGETTO ESECUTIVO


LLPP EDP 2021/135
RIQUALIFICAZIONE PIAZZA AZZURRI D'ITALIA

N° Progetto 2021/135	CUP H97H20006780001	Elaborato 32	scala: 1:200
nome File APPR_32-LLPP_EDP 2021-135_SUP-SEZ-AA	LLPP EDP 2021/135	STATO DI PROGETTO: sezioni	
data maggio-2023			
Progettista	Rup	Capo Settore	
Massimiliano Clemente Architetto	Arch. Domenico Lo Bosco loboscod@comune.padova.it	Ing. Matteo Banfi banfim@comune.padova.it	
Via Mestrina, 19 35035 Mestrino (PD) +39 340 7108066			

SEZIONE AA

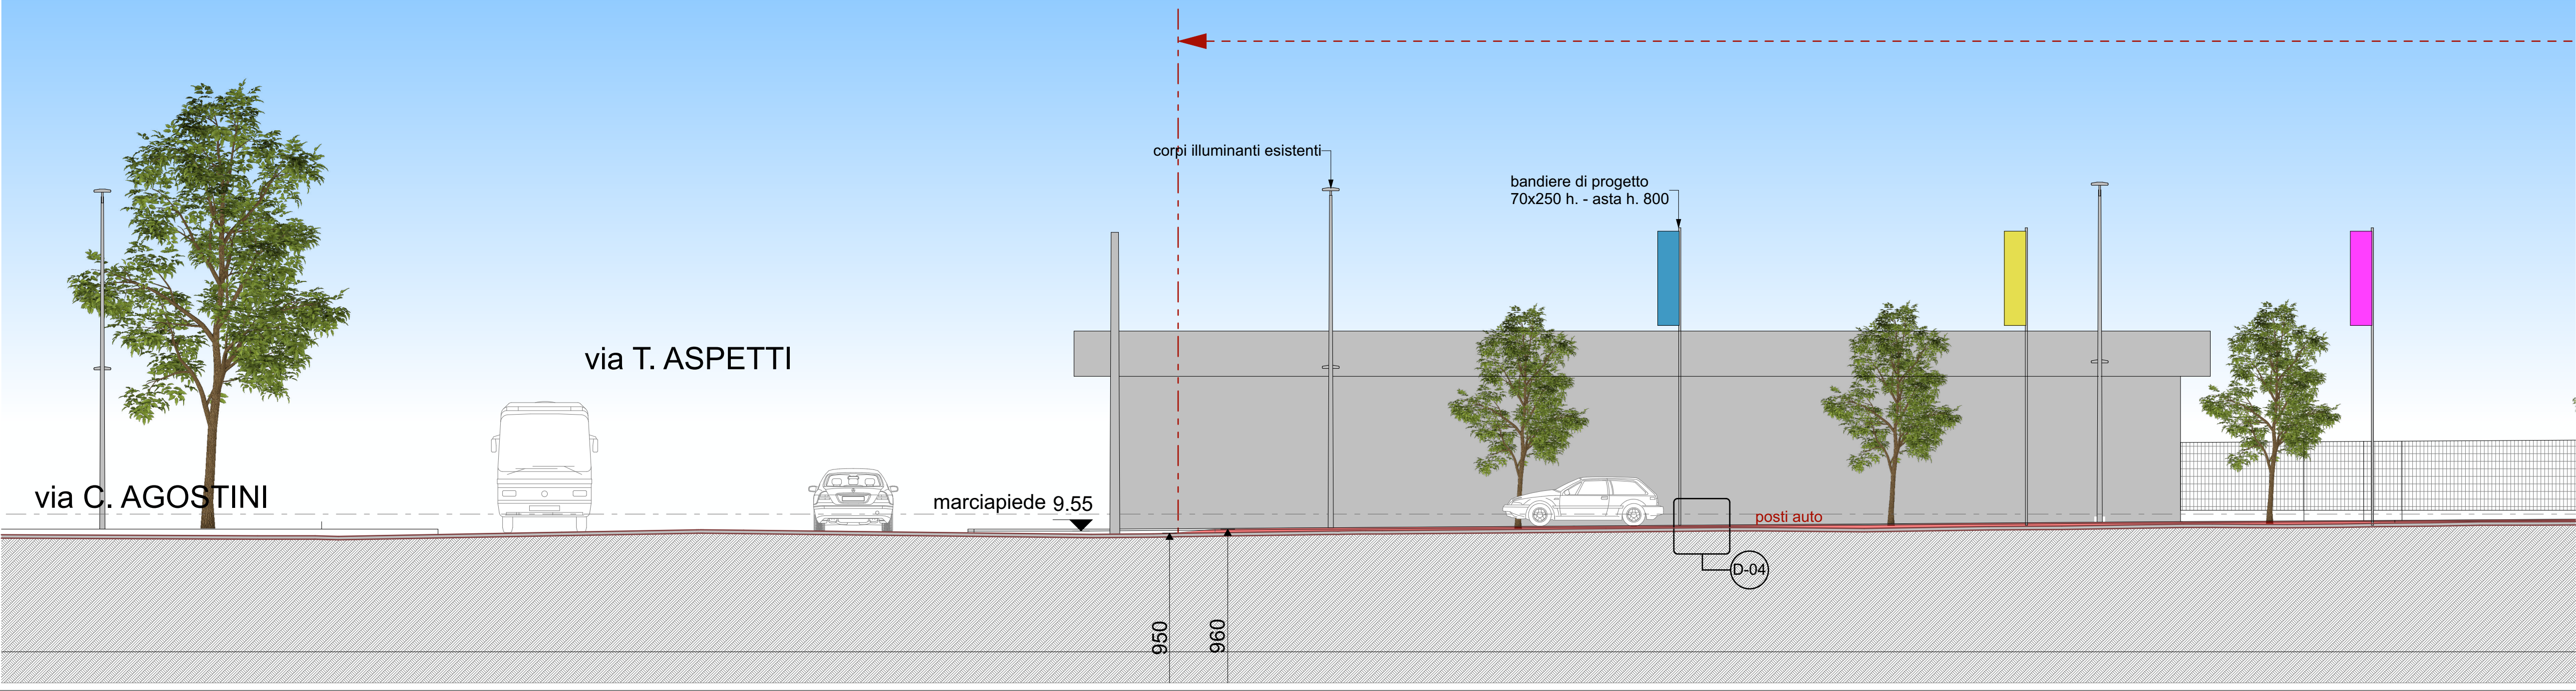

SEZIONE AA

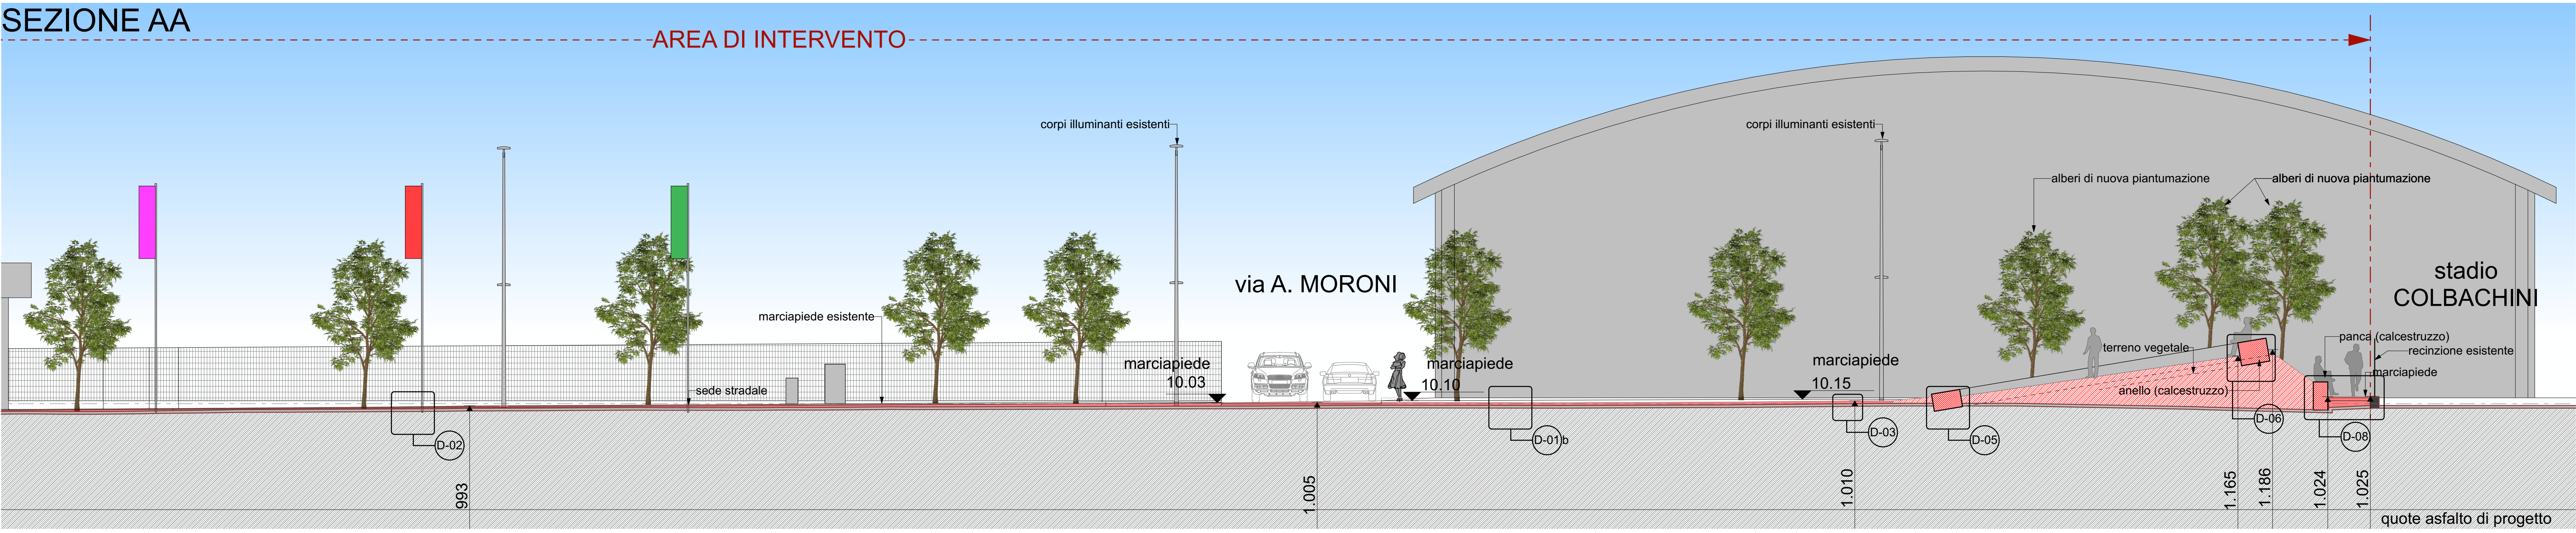

SEZIONE BB

