



Sezione trasversale C-C
SCALA 1:50

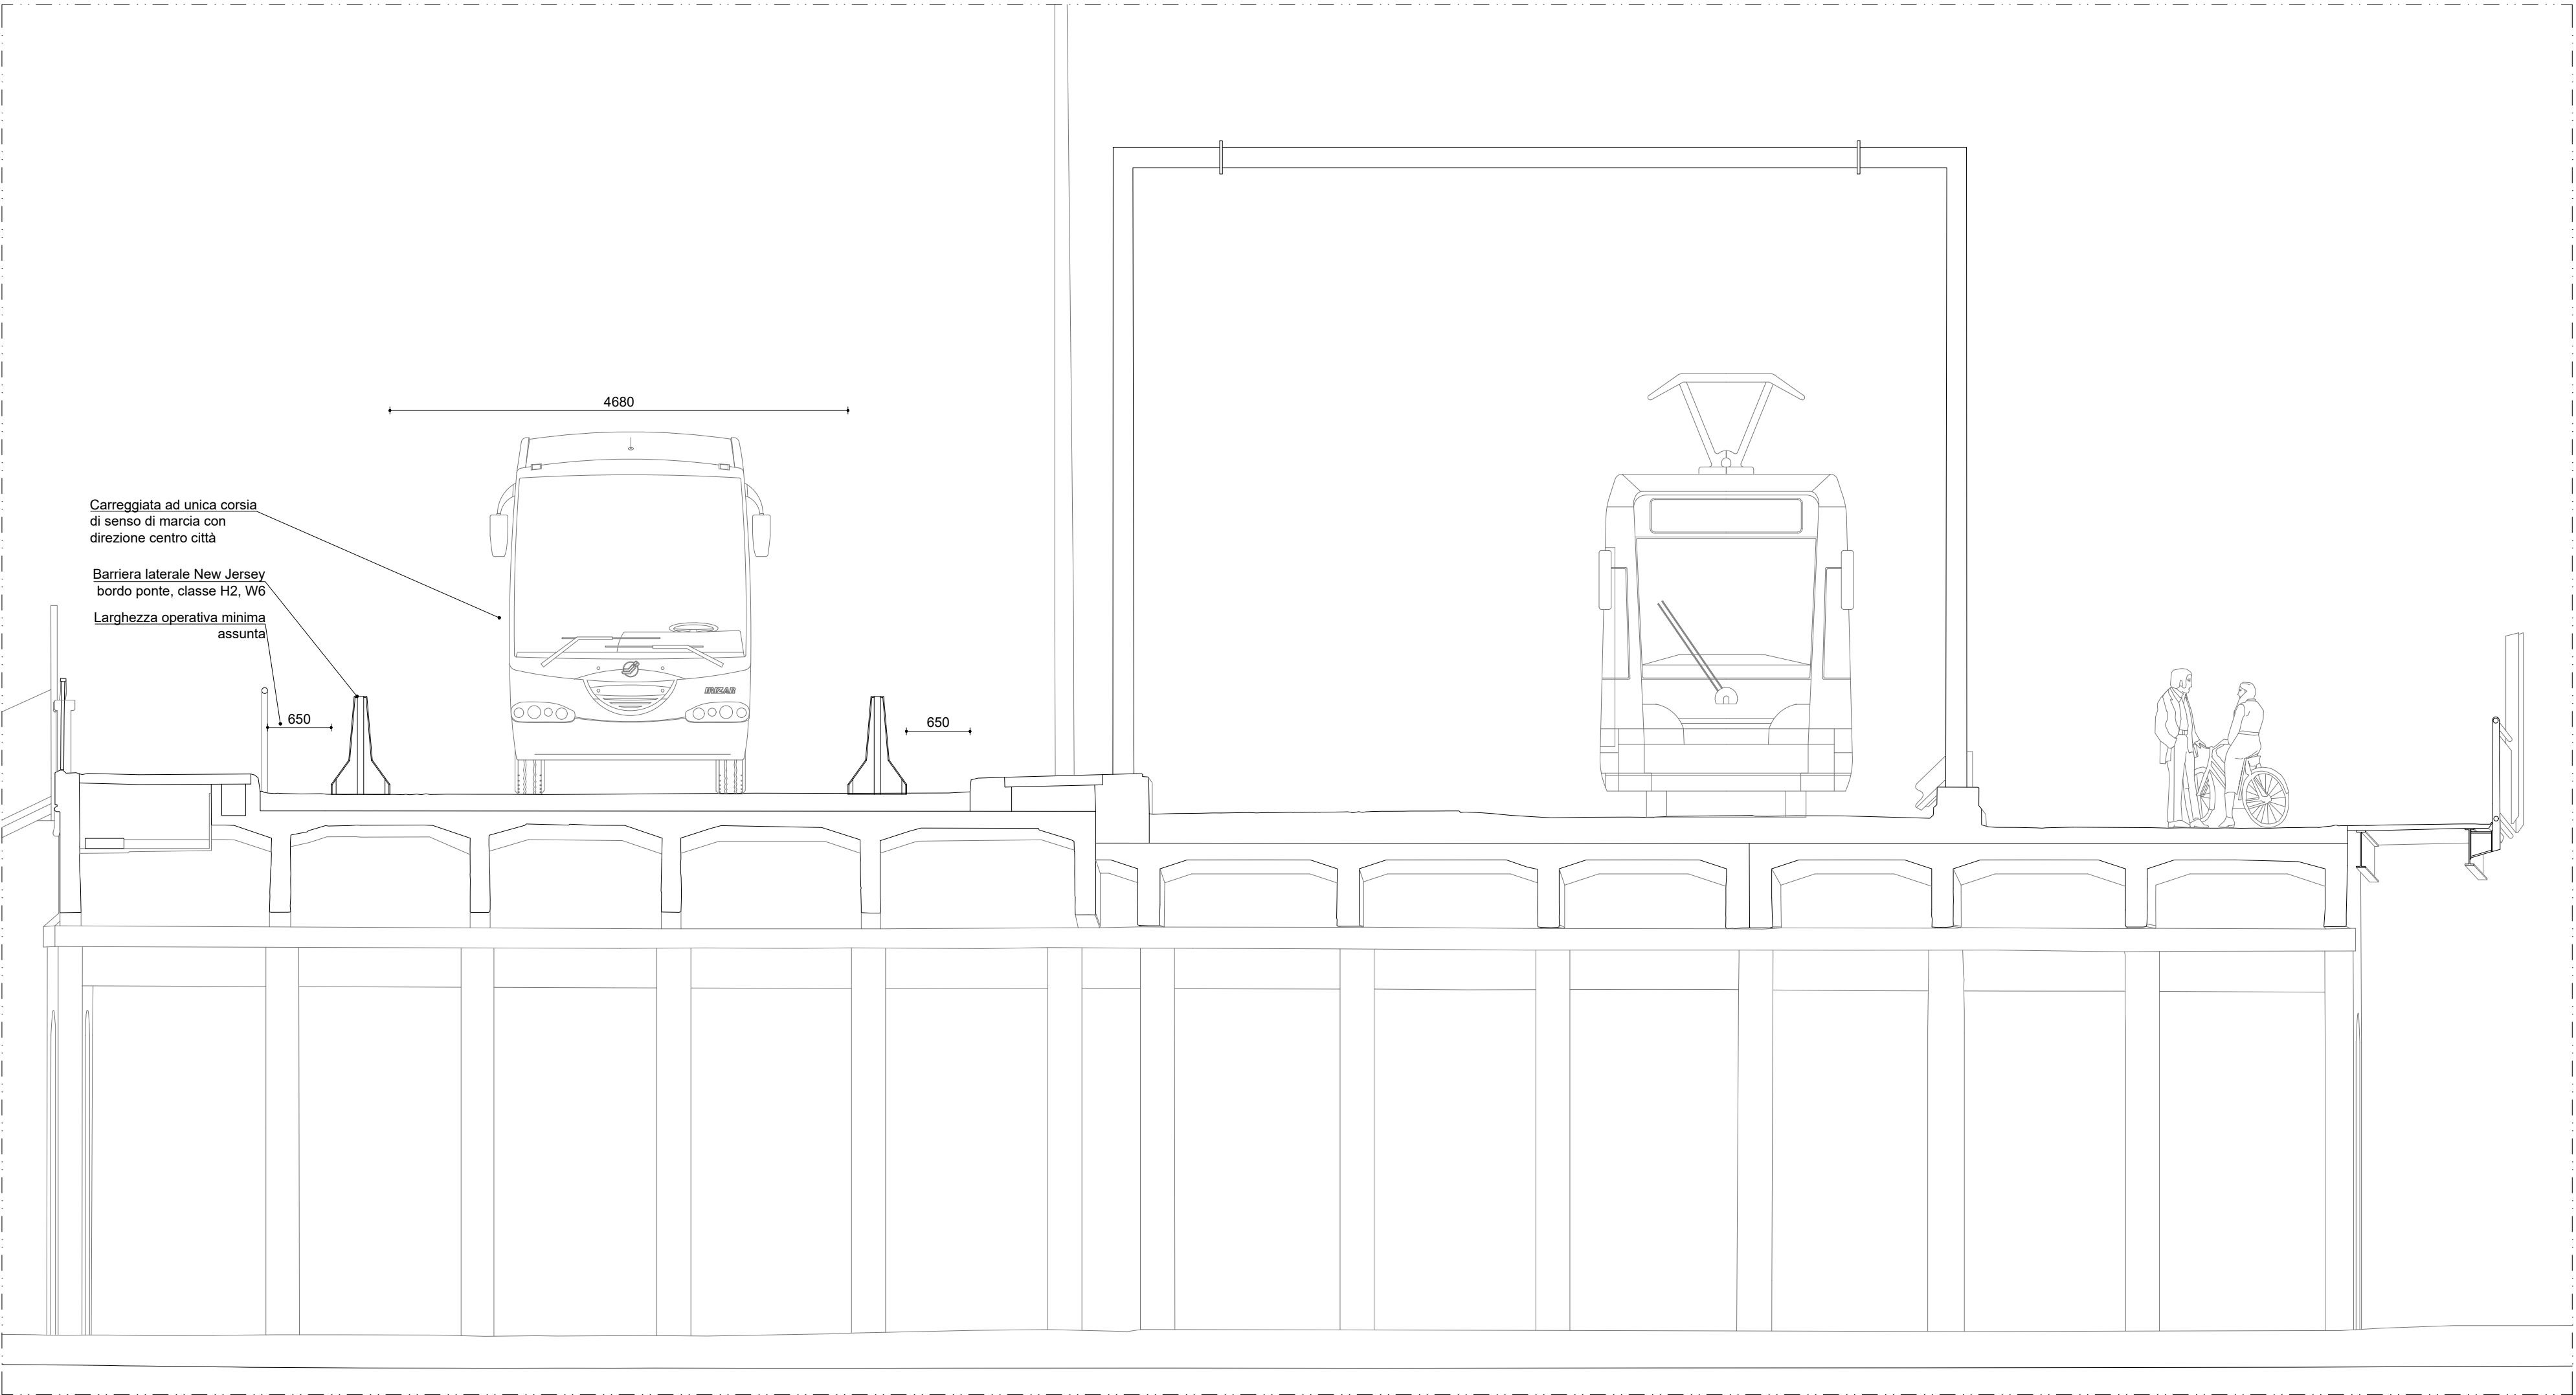

Sezione trasversale D-D
SCALA 1:50

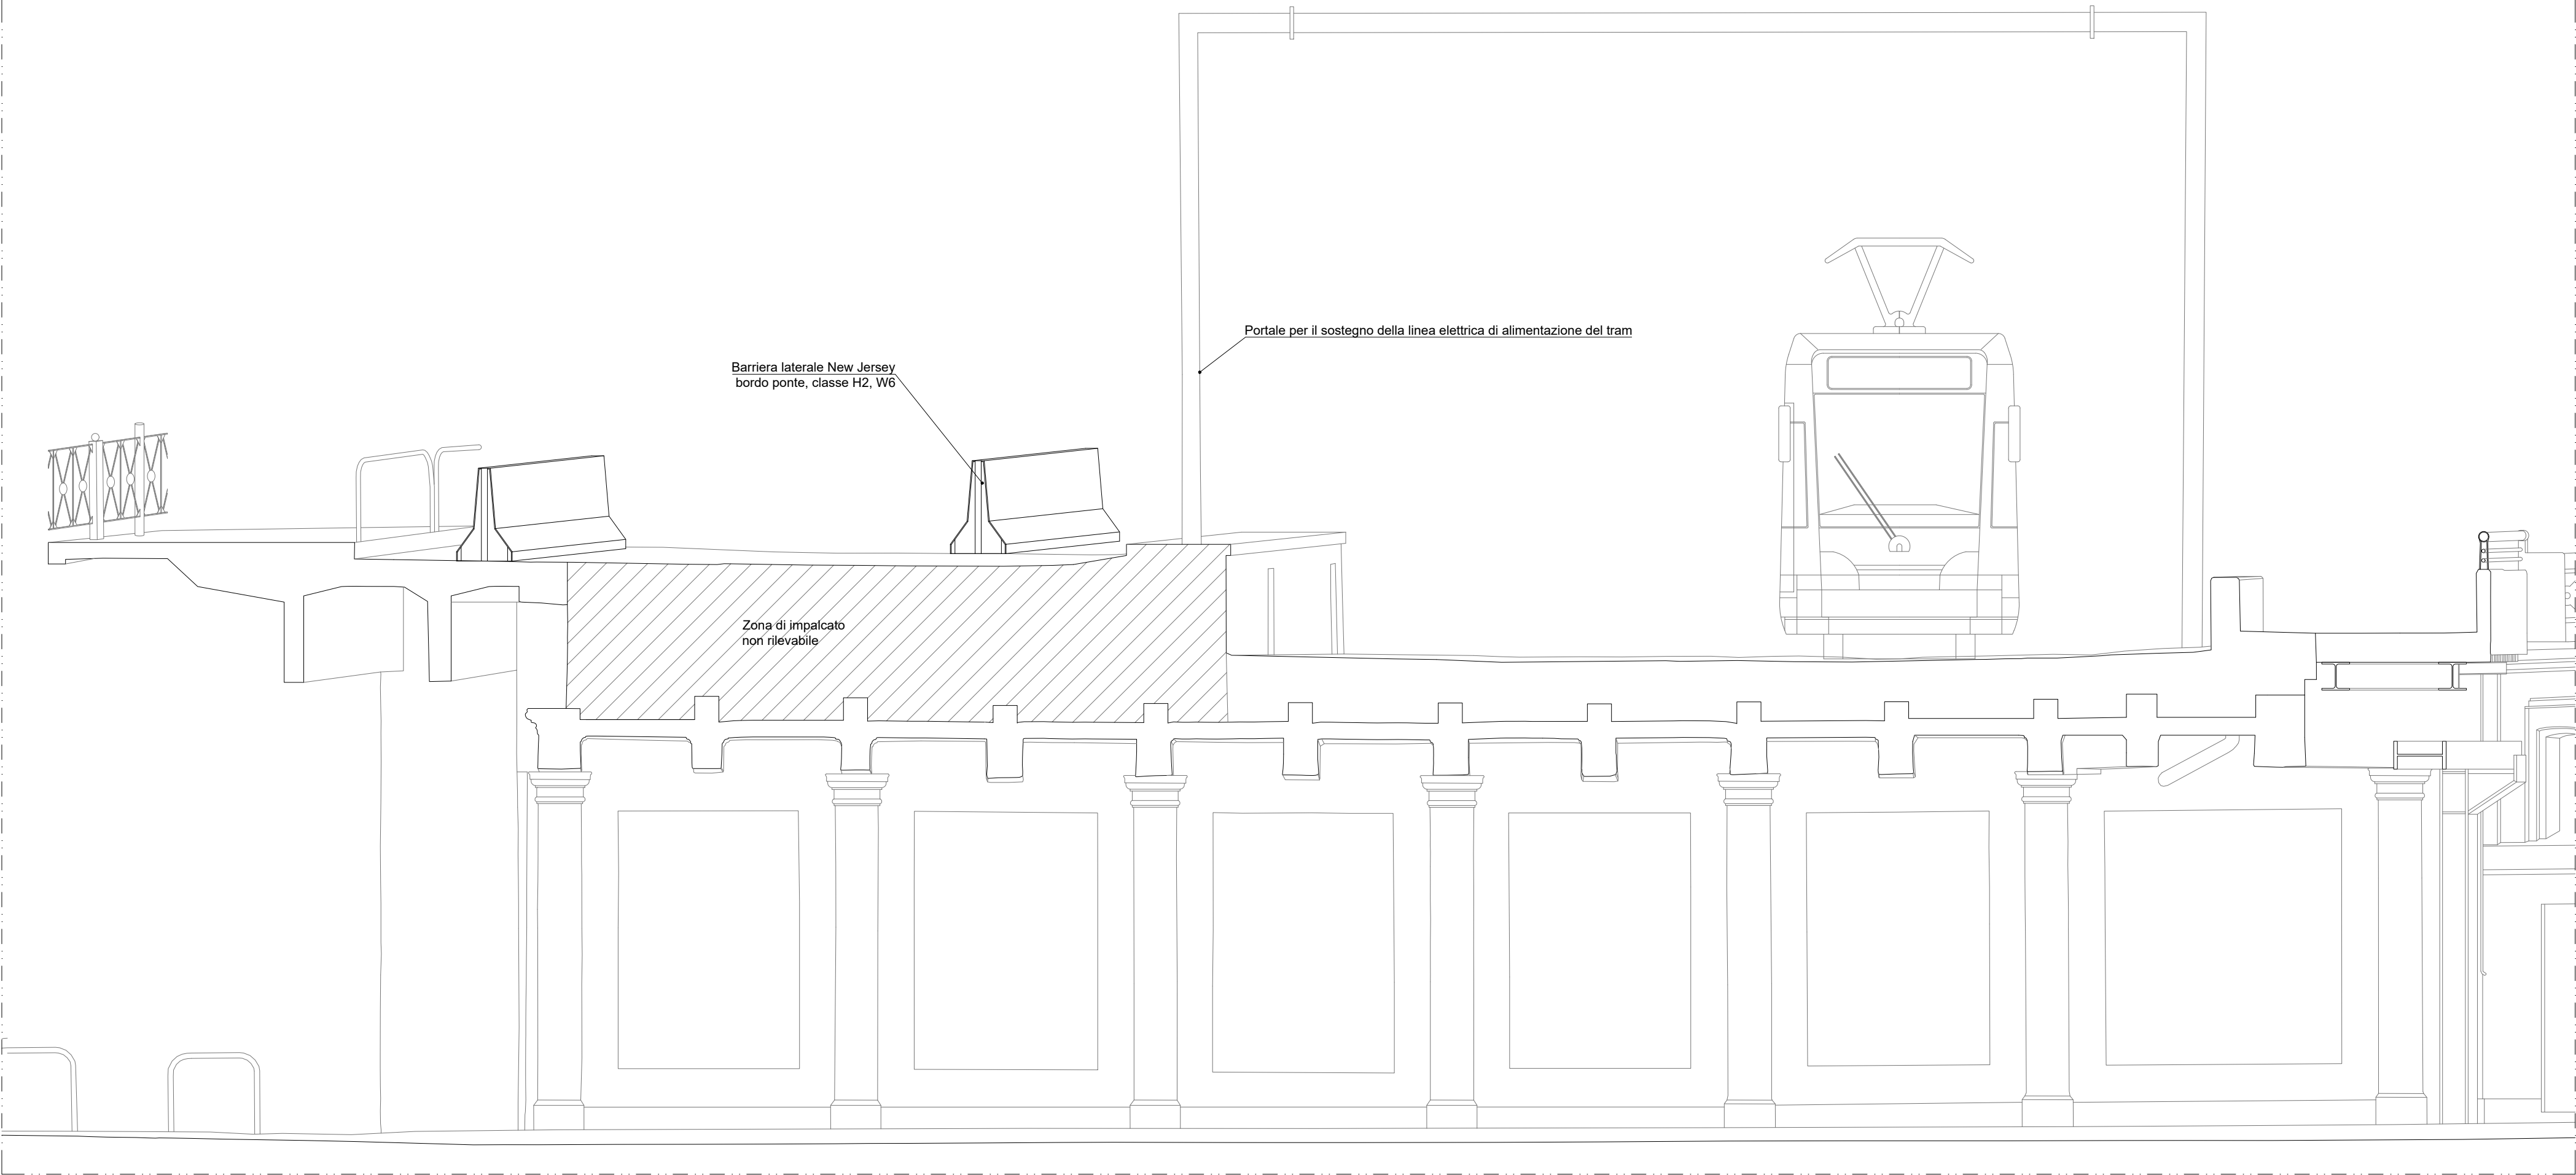

Legenda dei principali interventi da eseguire negli elementi non strutturali

Intervento tipo A: ripristino di calcestruzzi fortemente degradati

Intervento tipo B: ripristino di calcestruzzi mediamente degradati

Intervento tipo B1: pulizia delle superfici

Intervento tipo C: ripristino delle superfici in acciaio mediamente degradate

Intervento tipo C1: ripristino delle superfici in acciaio fortemente degradate

Legenda dei principali interventi da eseguire negli elementi non strutturali

Intervento D: intervento di sostituzione delle piatte removibili con sigillatura alla penetrazione delle acque meteoriche

Intervento E: ripristino della superficie esterna del parapetto in calcestruzzo mediante intervento simile al tipo B

Intervento F: sistemazione del giunto longitudinale tra gli impalcati mediante scossaline per bloccare l'infiltrazione di acqua meteorica all'intradosso.

COMUNE DI PADOVA



PROGETTO ESECUTIVO
INTERVENTI DI RECUPERO STRUTTURALE DEL
CAVALCAVIA BORGOMAGNO



COMMITTENTE:

COMUNE DI PADOVA
Settore Lavori Pubblici

RUP:

ING. MASSIMO BENVENUTI

PROGETTISTA
STRUTTURALE:

ING. MASSIMILIANO LAZZARI
Collaboratore: ING. LUCA PELLIZZER

LAIRA Laboratorio di Archeologia, Ingegneria, Restauro e Architettura
via Tagliamento, 8 - 35036 Montegrotto Terme (PD)
tel. fax 049 8911890 e-mail info@laira.it

titolo

Sezioni trasversali - 2 di 2. Interventi di ripristino

elaborato

data

scala

revisione

14

13/12/2019

1:50

0

A NORMA DI LEGGE (ART. 2 - L.D. 633/41) IL CONTENUTO DI QUESTO DOCUMENTO È DA RITENERSI RISERVATO E NON PUÒ ESSERE DIVULGATO A TERZI SENZA UN'AUTORIZZAZIONE FORMALE. ANCHE IN CASO DI AUTORIZZAZIONE È OBBLIGATORIO CITARE LA COMMITTENZA E GLI ESECUTORI