

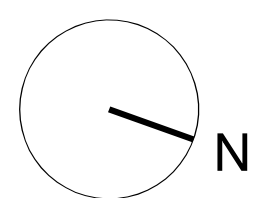


Lotto 1 - Ala Sud
In cantiere

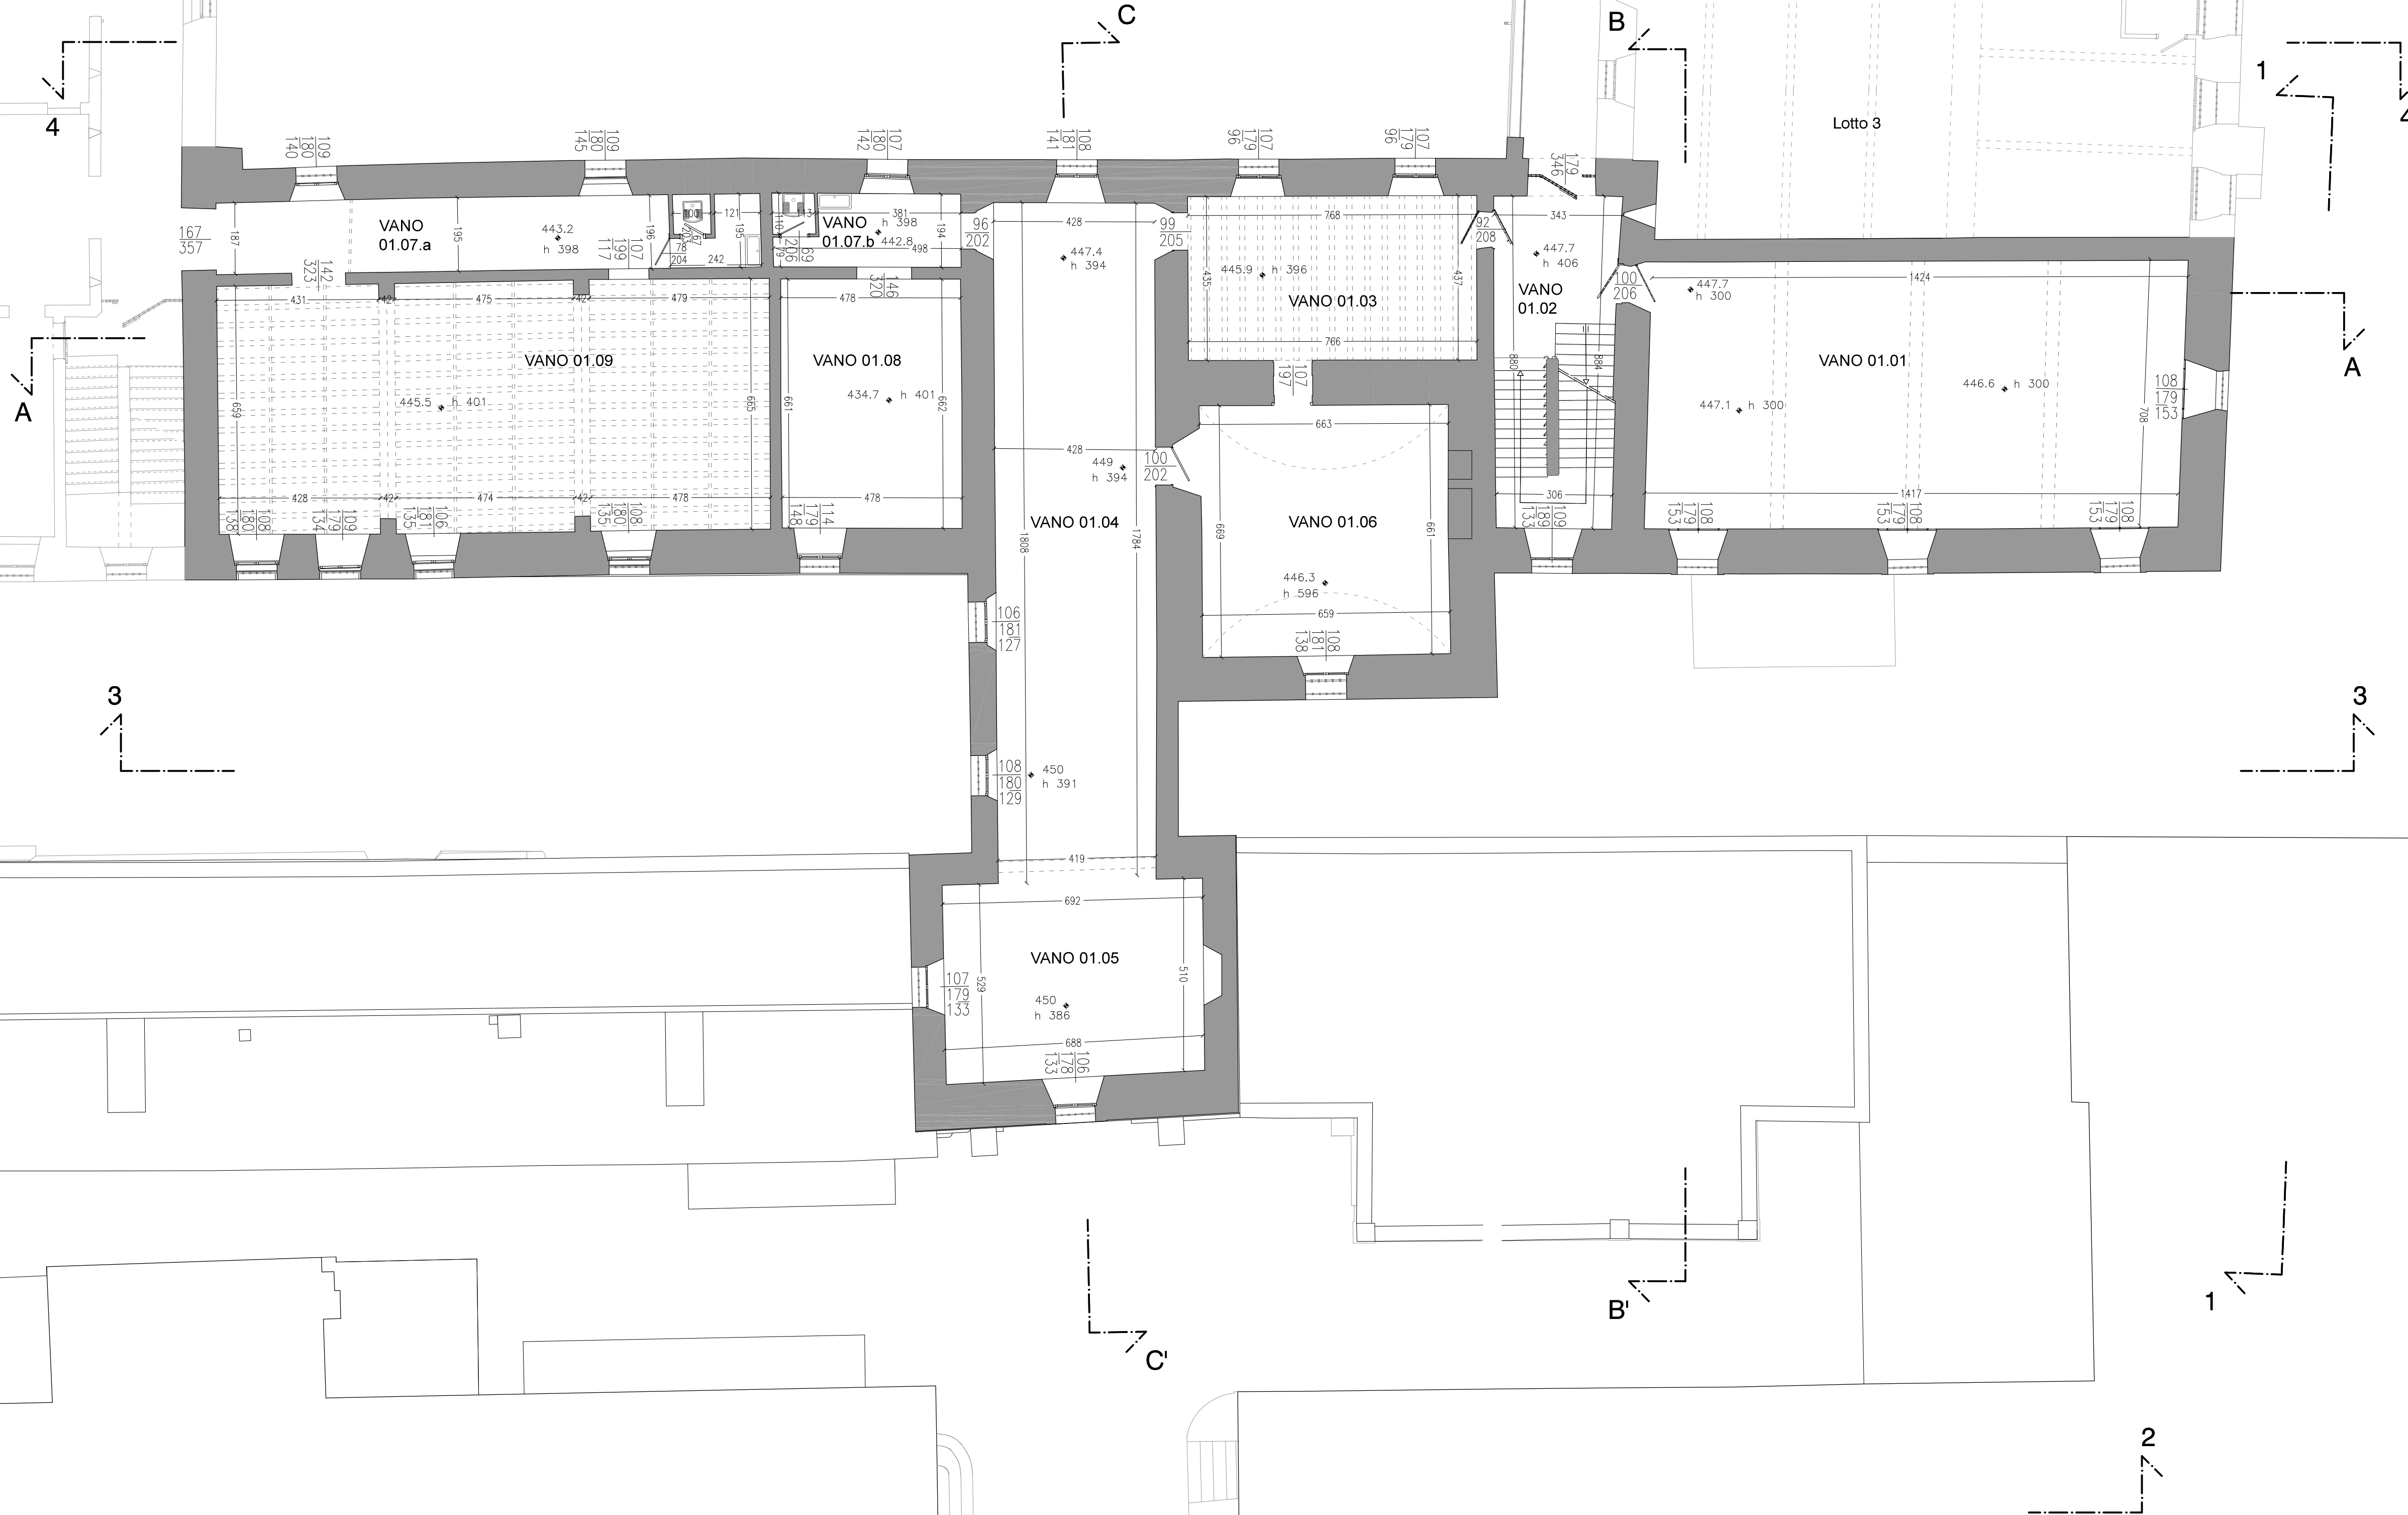

Lotto 1 - Ala Sud
In cantiere

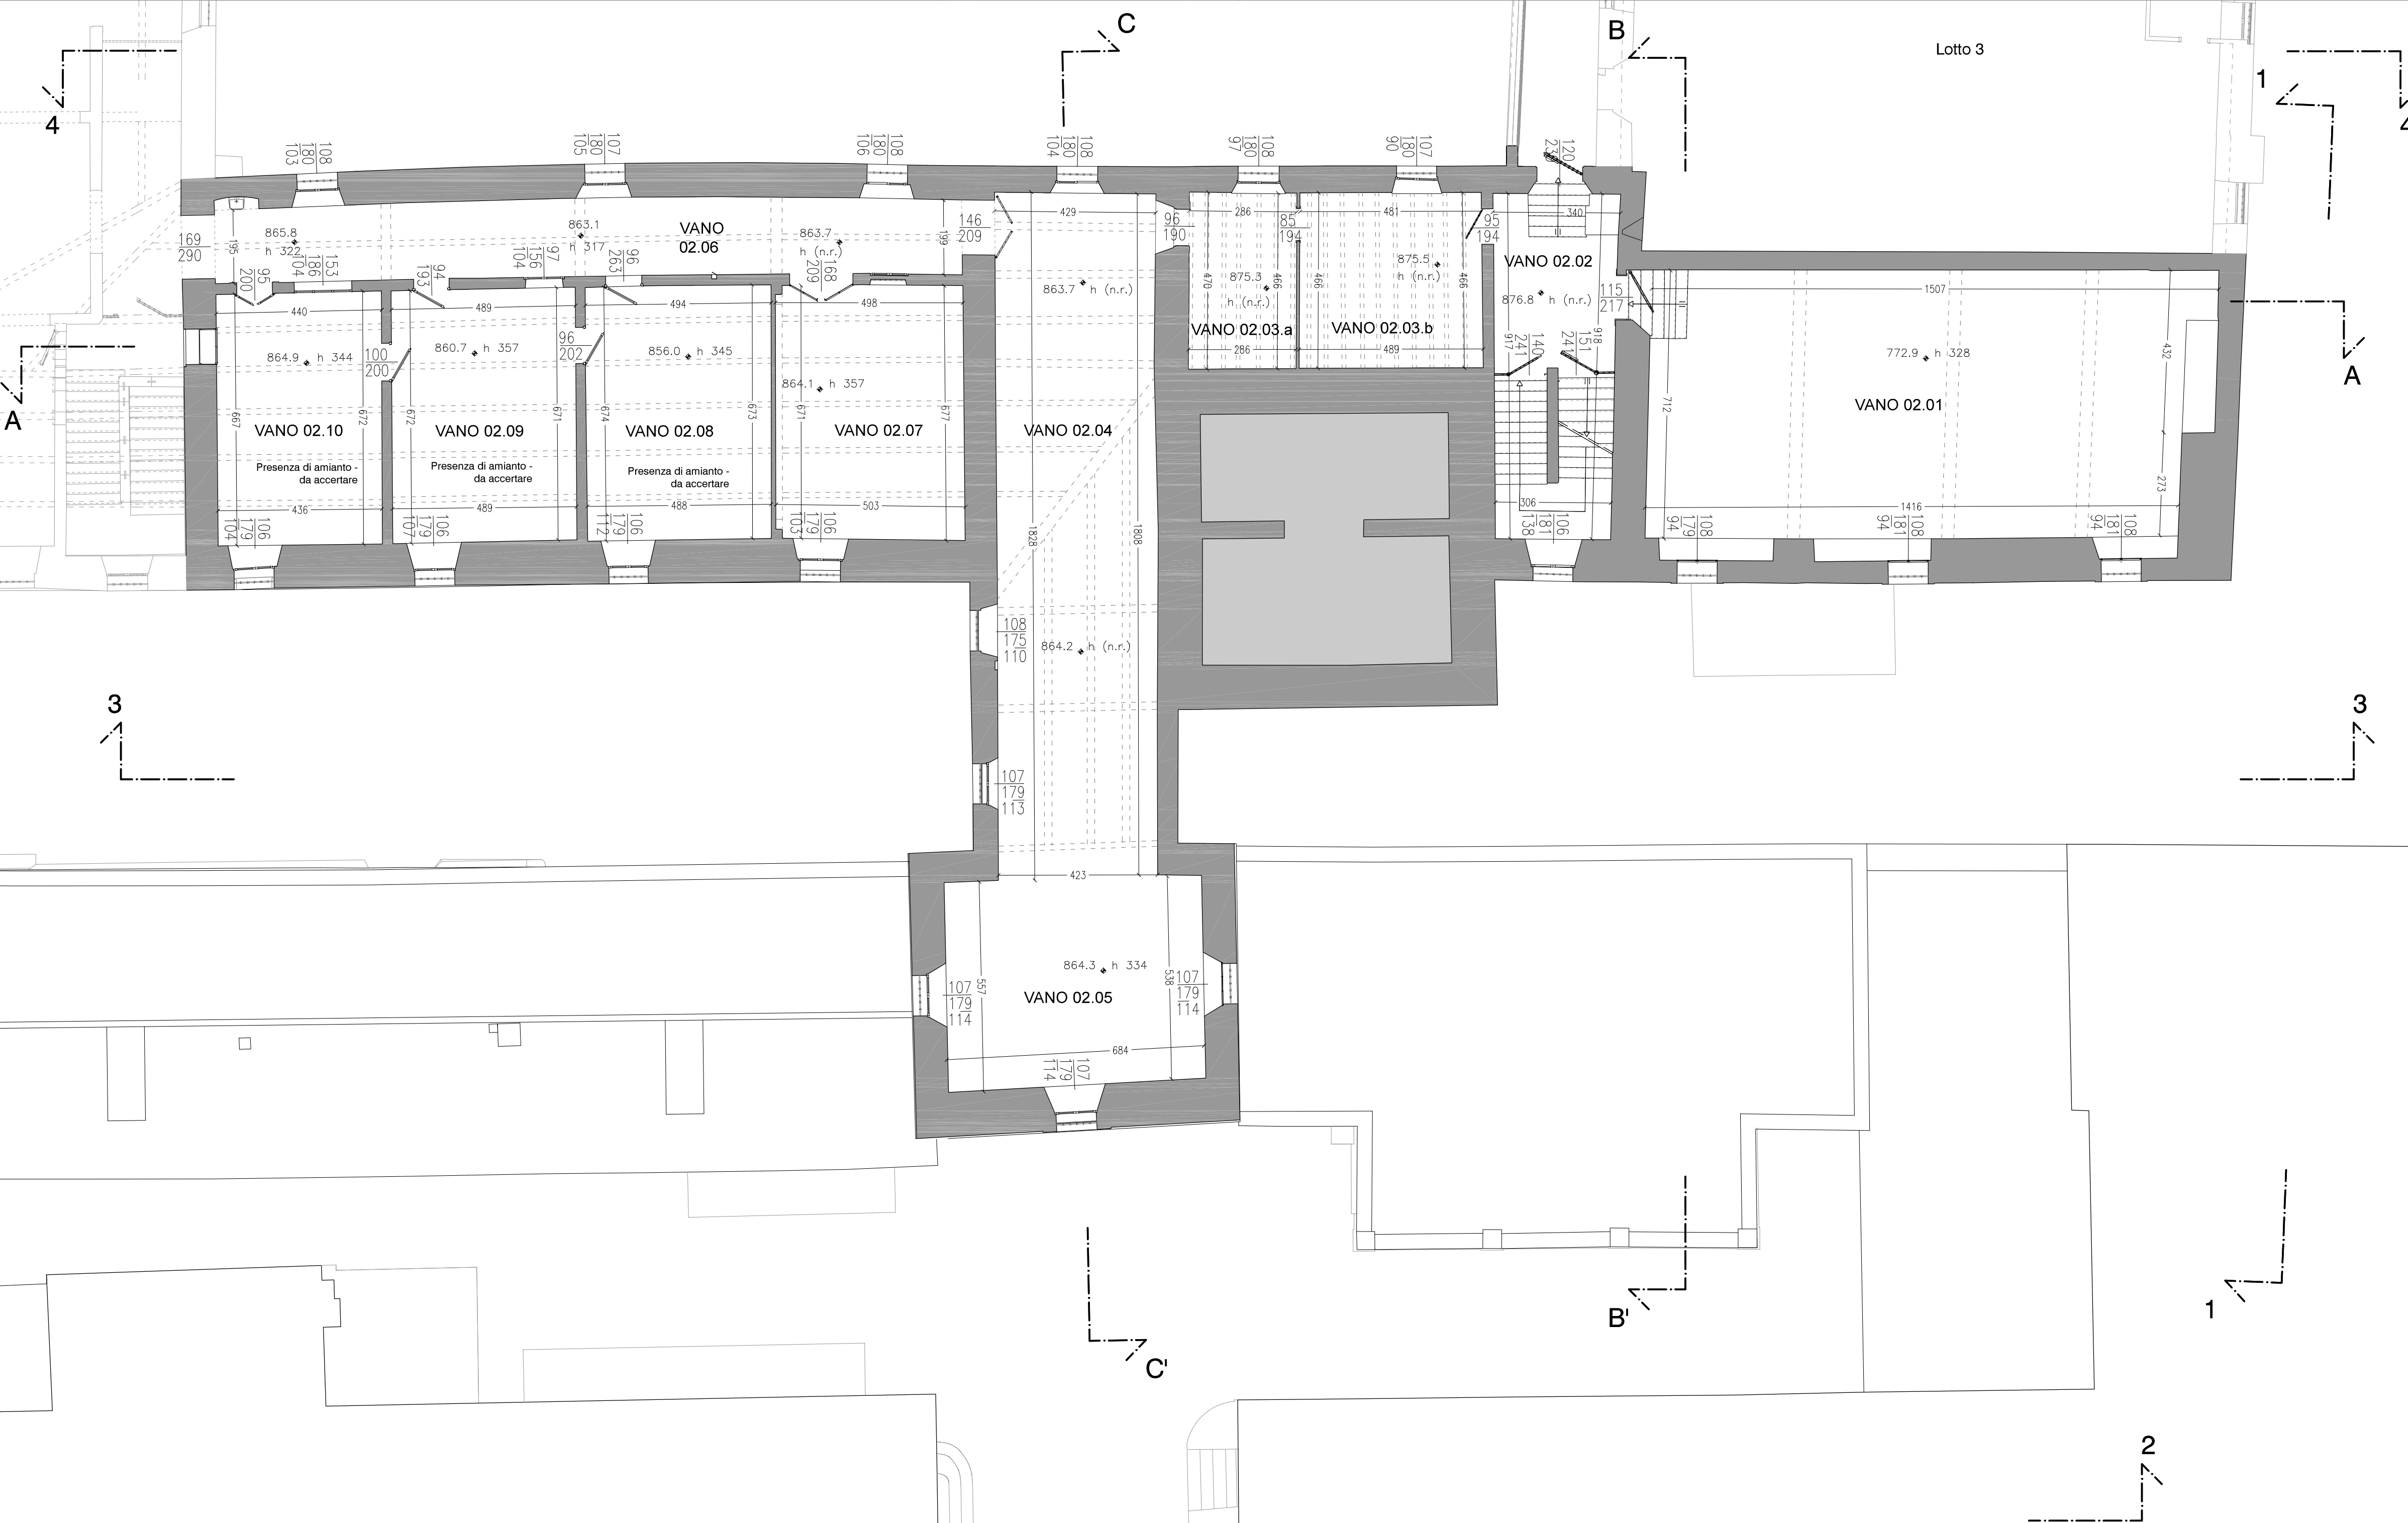

COMUNE DI PADOVA
SETTORE LAVORI PUBBLICI

ELENCO ANNUALE ANNO 2020
PROGETTO DI FATTIBILITA'
LLPP EDP 2021/053
**PARCO DELLE MURA
CASTELLO CARRARESE
RESTAURO ALA EST**
IMPORTO COMPLESSIVO: € 5.100.000,00

| | | |
|---|--------------------------------|--|
| N° Progetto LLPP EDP 2021/053 Nome file APPR_05_SDF P1 - P2.pdf Data Giugno 2021 | CIG ZFA3184F43 | Elaborato APPR05 SDF P1 - P2 Scala 1:100 |
| Progettisti STUDIOMAS ARCHITETTI 35121 Padova via Talloppio 39 info@studiomas.com tel. 0498764030 | Rup Arch. Domenico Lo Bosco | Il Capo Settore ing. Emanuele Nichele |