
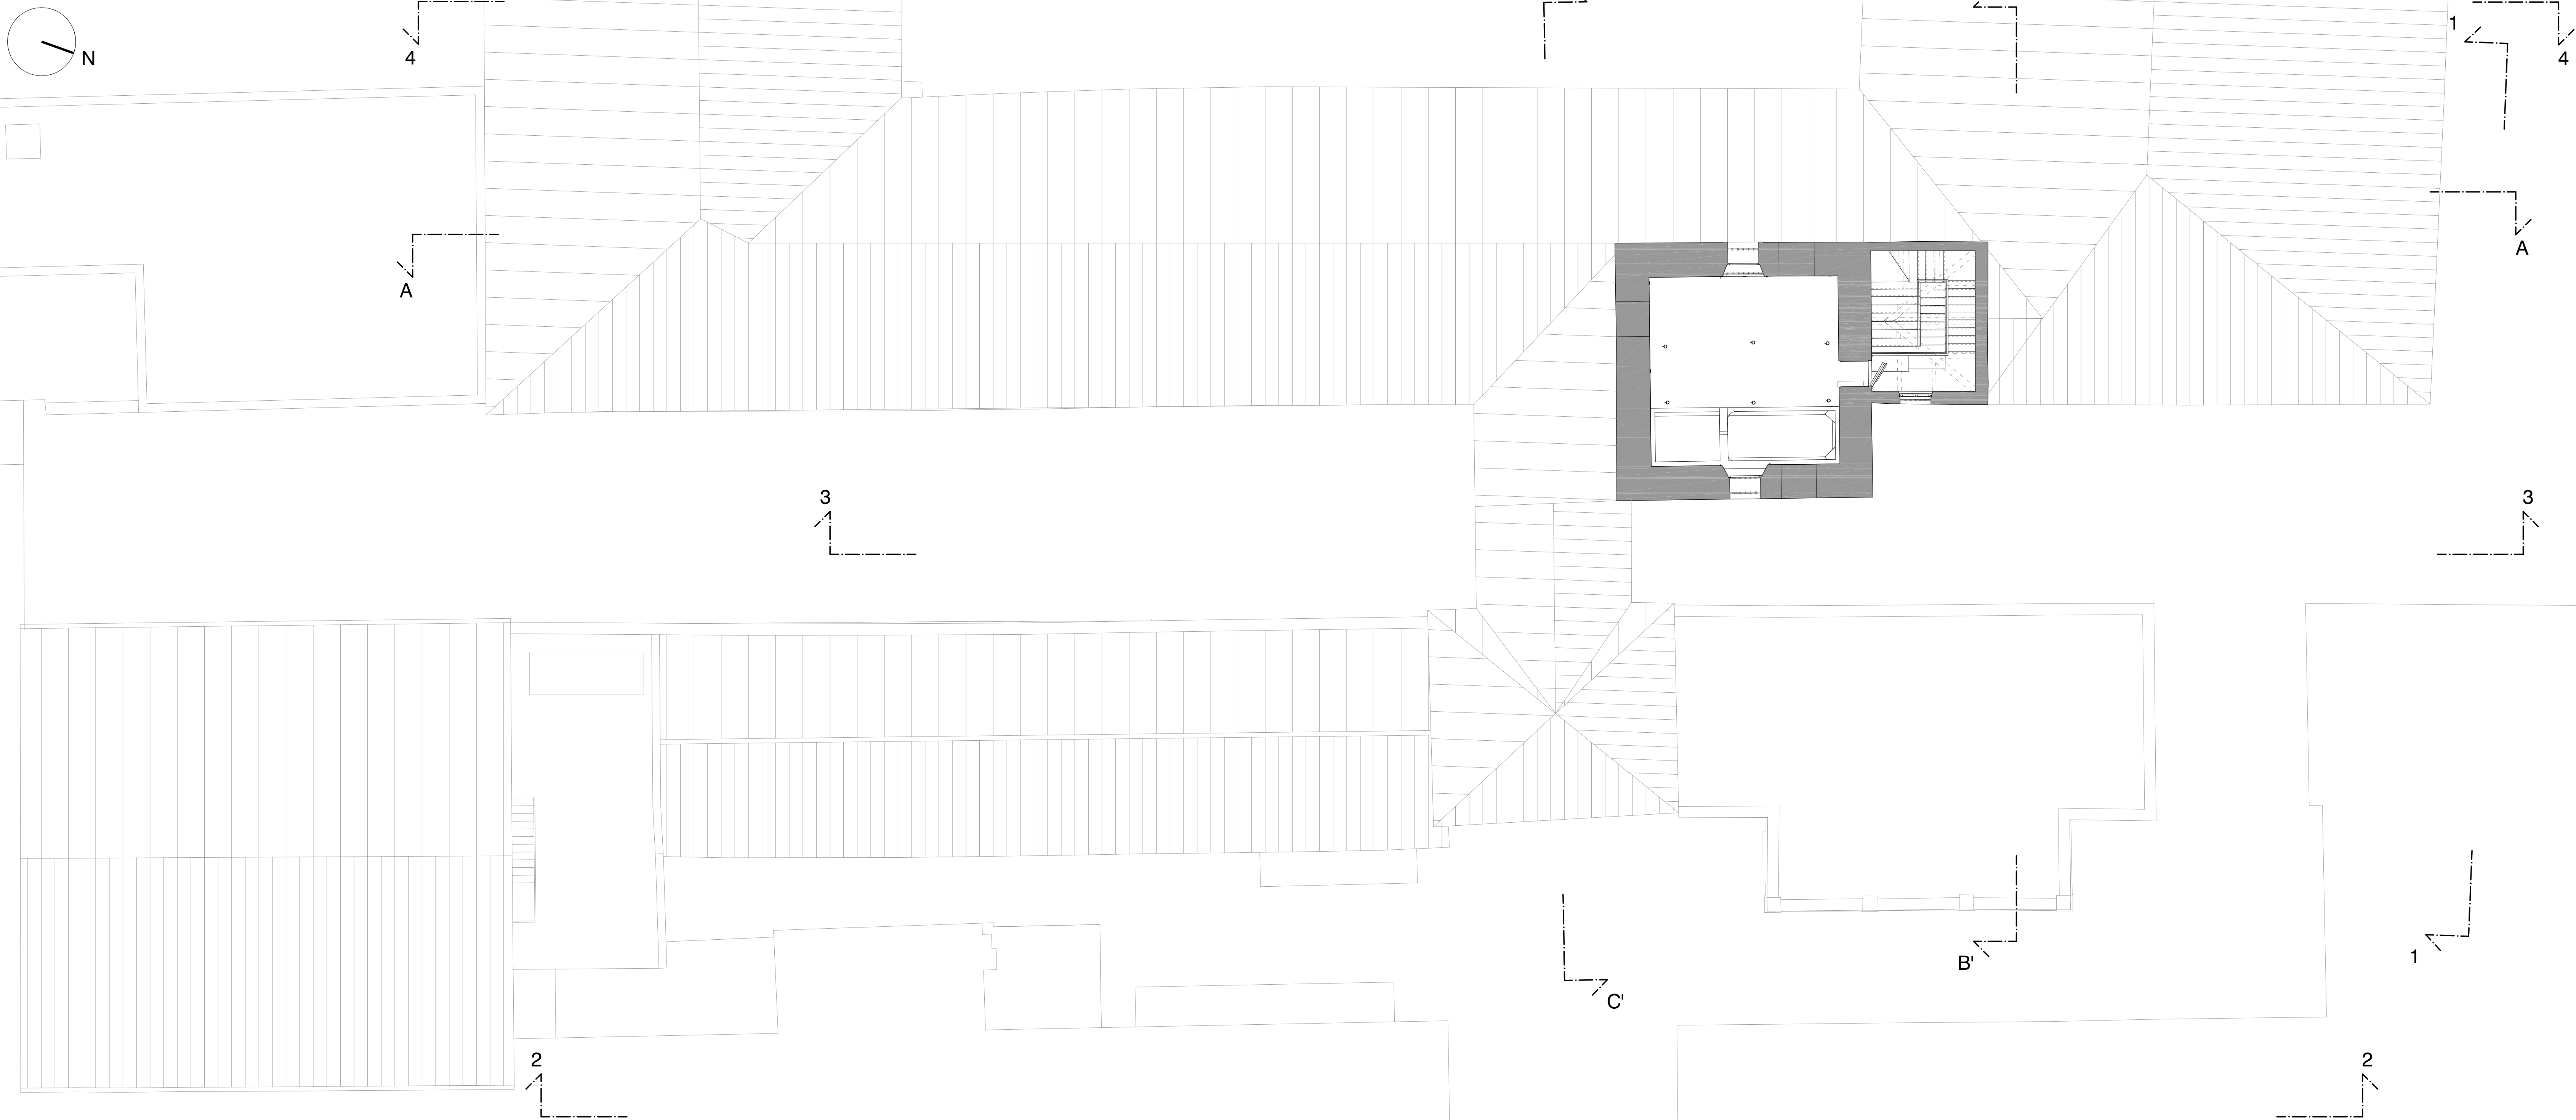
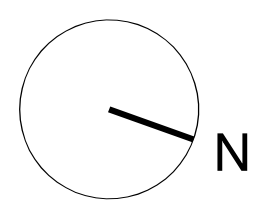


Lotto 1 - Ala Sud
In cantiere

Lotto 3

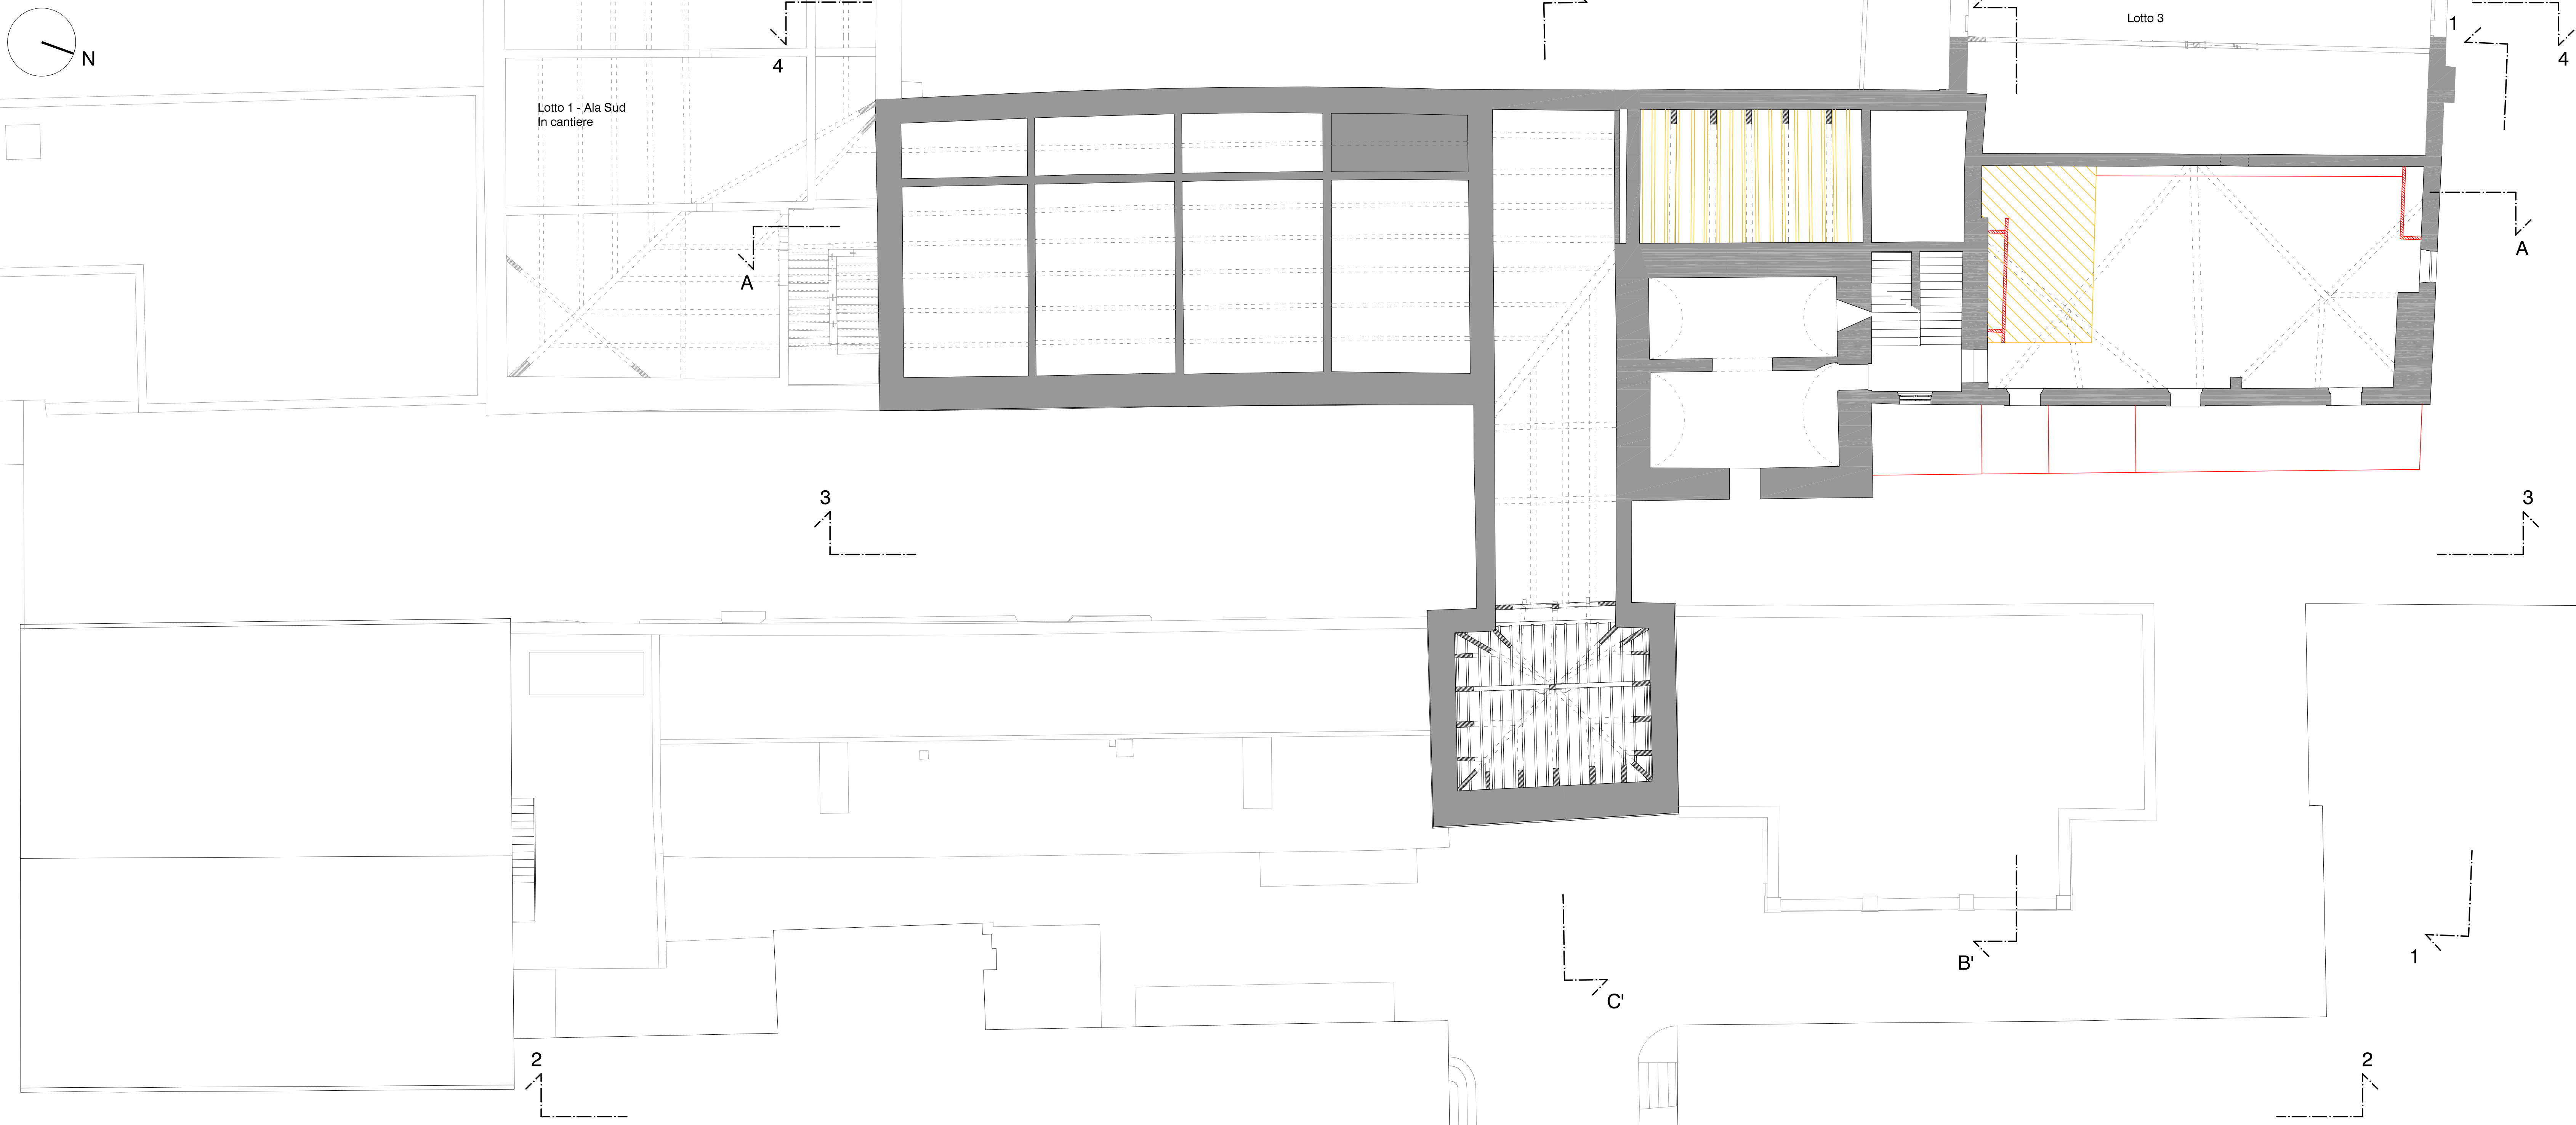

COMUNE DI PADOVA
SETTORE LAVORI PUBBLICI

ELENCO ANNUALE ANNO 2020
PROGETTO DI FATTIBILITA'
LLPP EDP 2021/053
PARCO DELLE MURA
CASTELLO CARRARESI
RESTAURO ALA EST
IMPORTO COMPLESSIVO: € 5.100.000,00

N° Progetto LLPP EDP 2021/053 Nome file APPR14_CMP_SOTTOTETTO_TORRE.pdf Data Giugno 2021	CIG ZFA3184F43	Elaborato APPR14 COMPARATIVE SOTTOTETTO - COPERTURE E TORRE Scala 1:100
Progettisti STUDIOMAS ARCHITETTI <small>35121 Padova via Talloppio 39 info@studiomas.com tel 0498764030</small>	Rup Arch. Domenico Lo Bosco	Il Capo Settore ing. Emanuele Nichelè