




SEZIONE A-A'

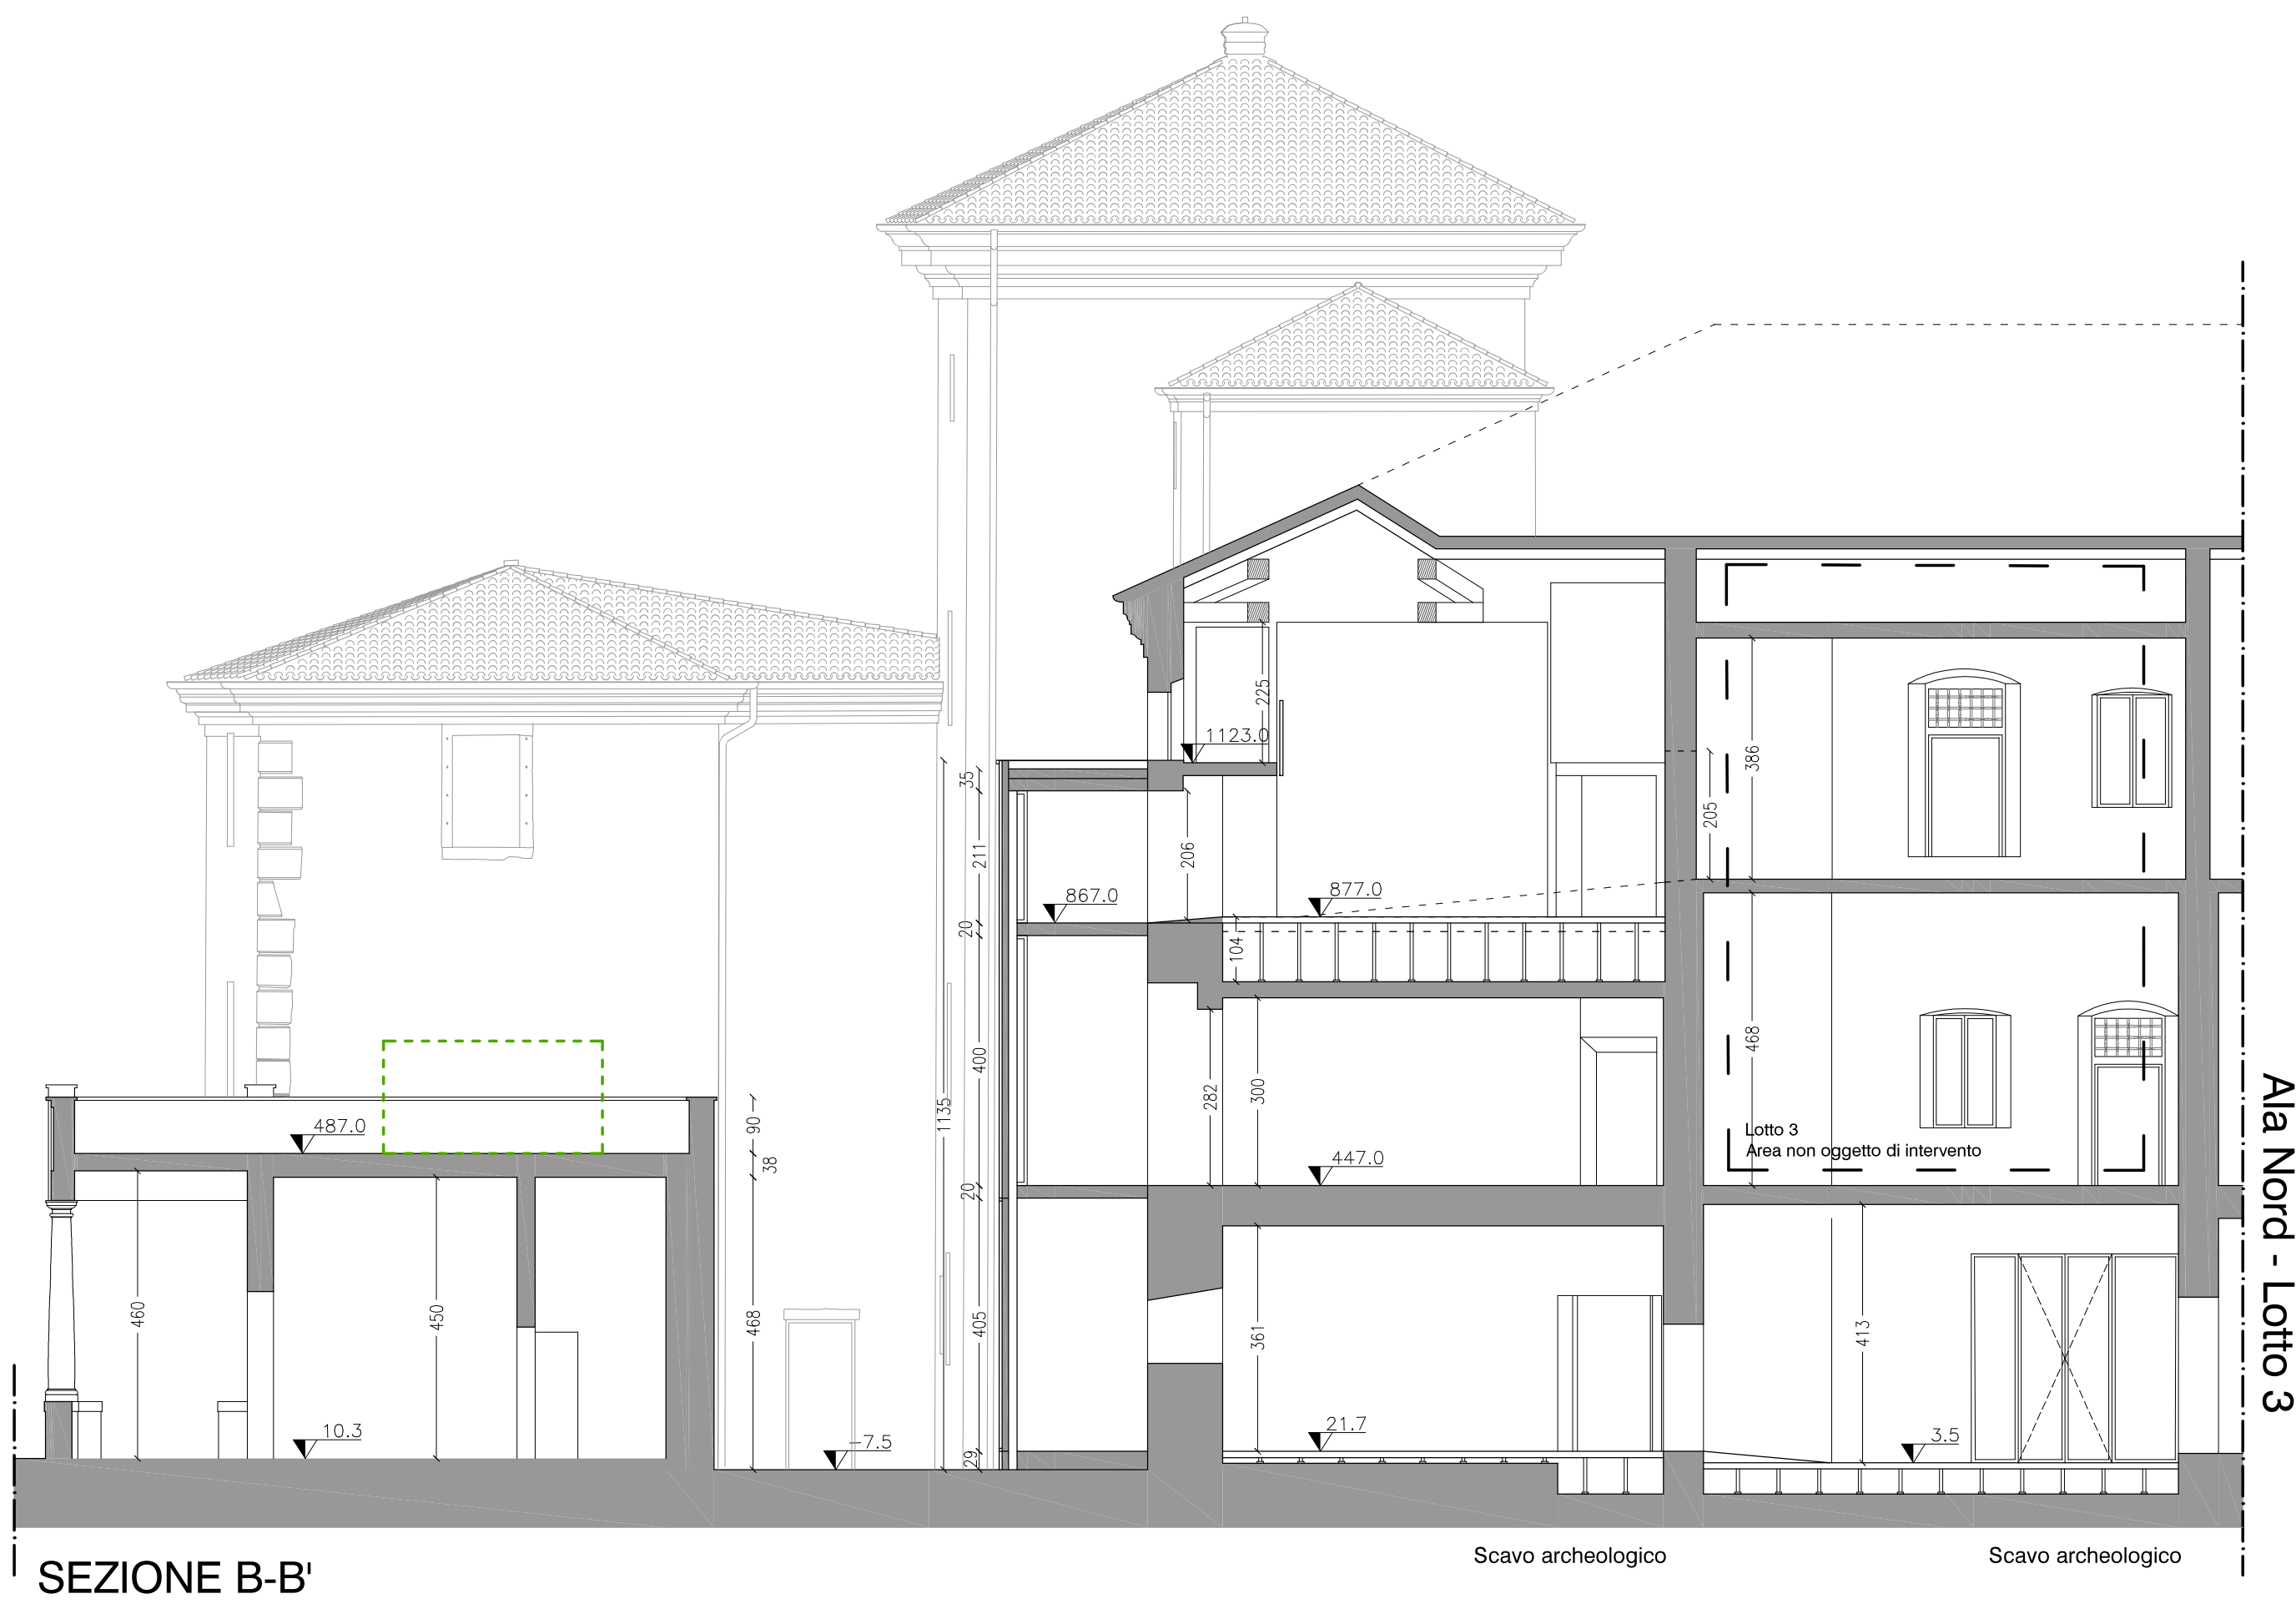

SEZIONE B-B'

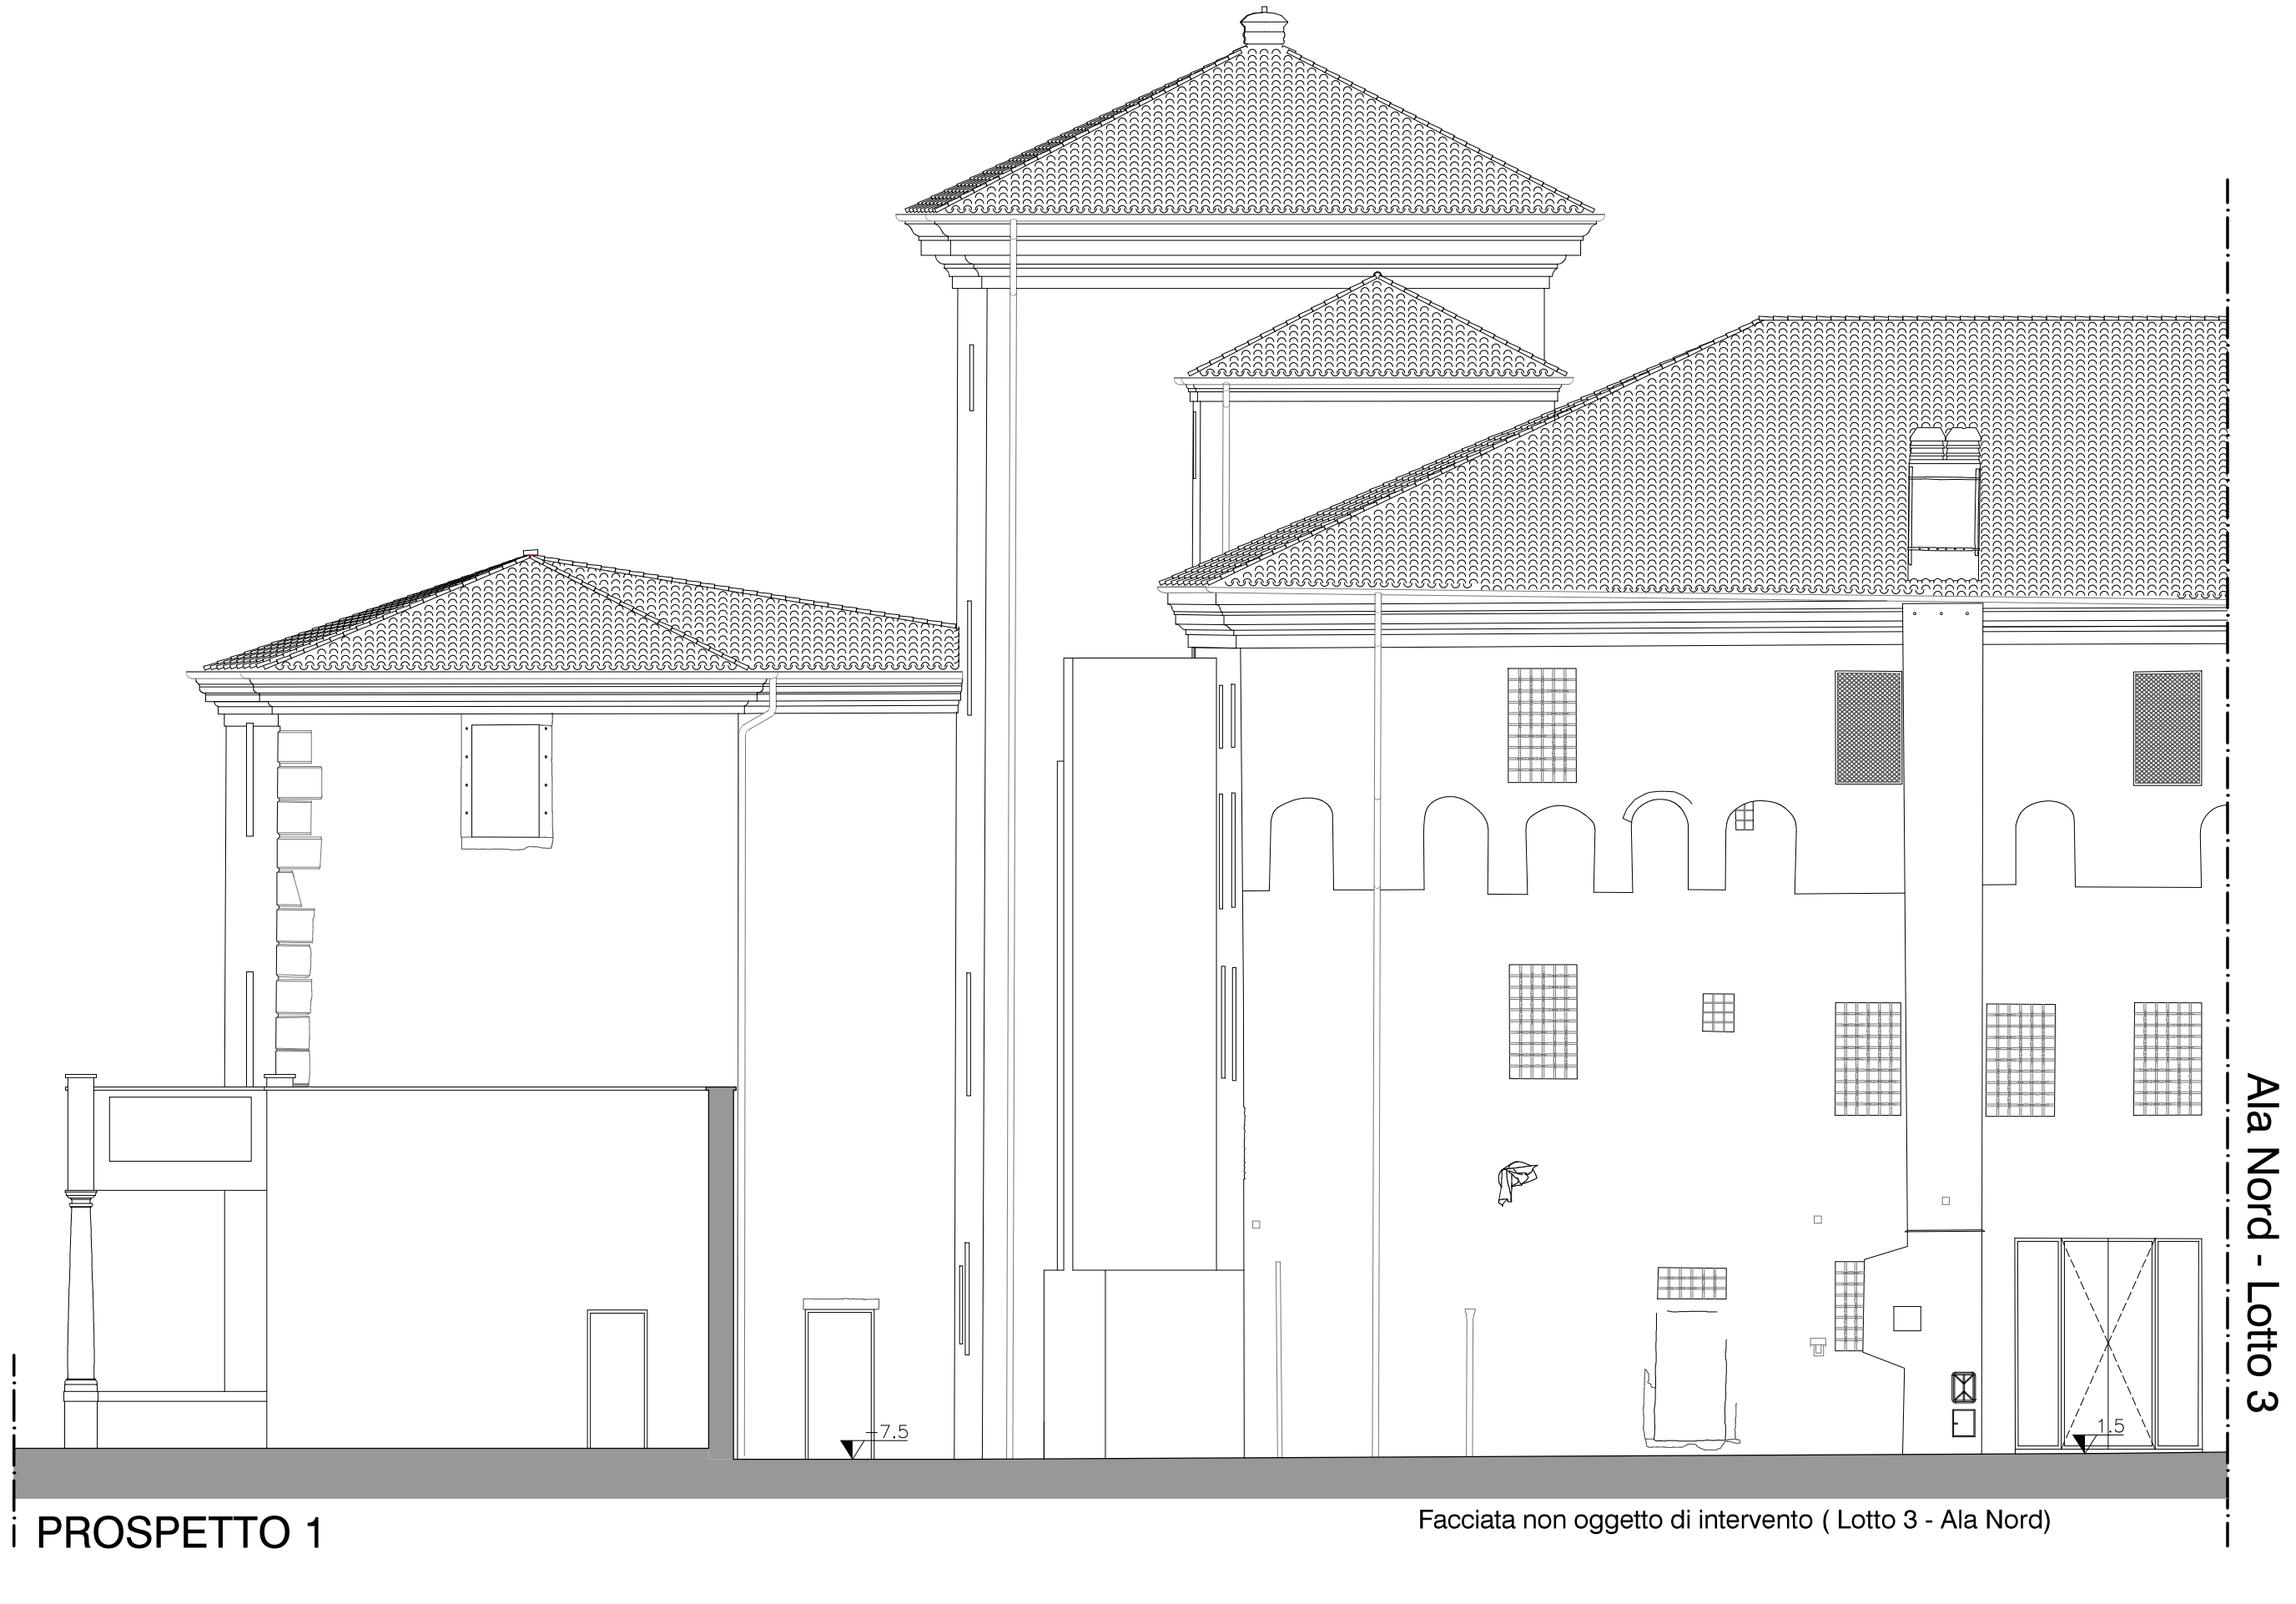

PROSPETTO 1

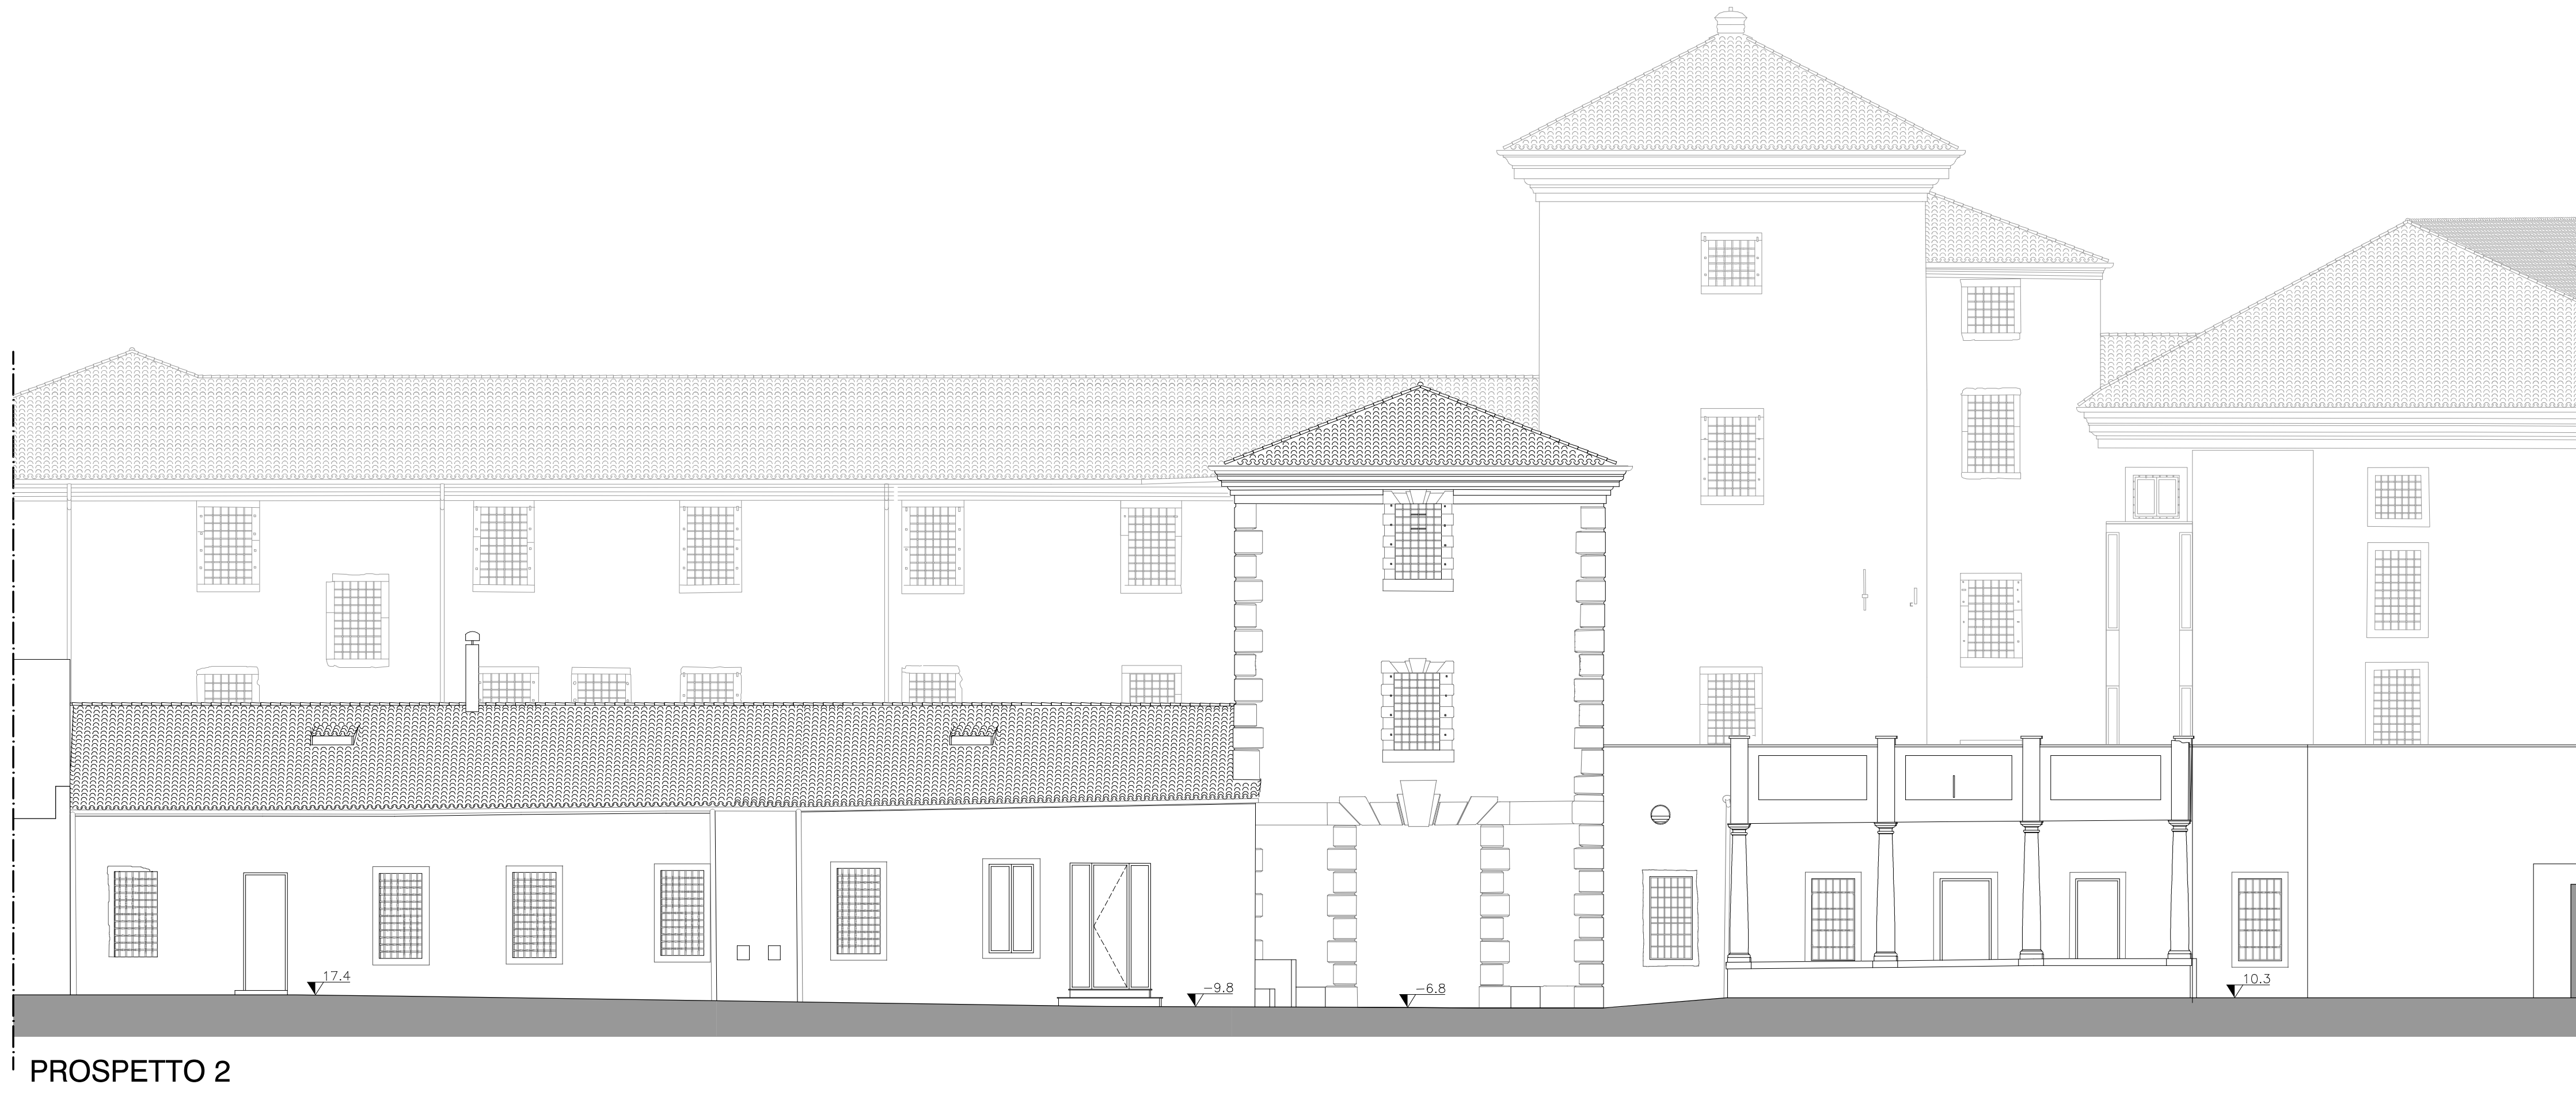


PROSPETTO 2




PROSPETTO 3



SEZIONE C-C'

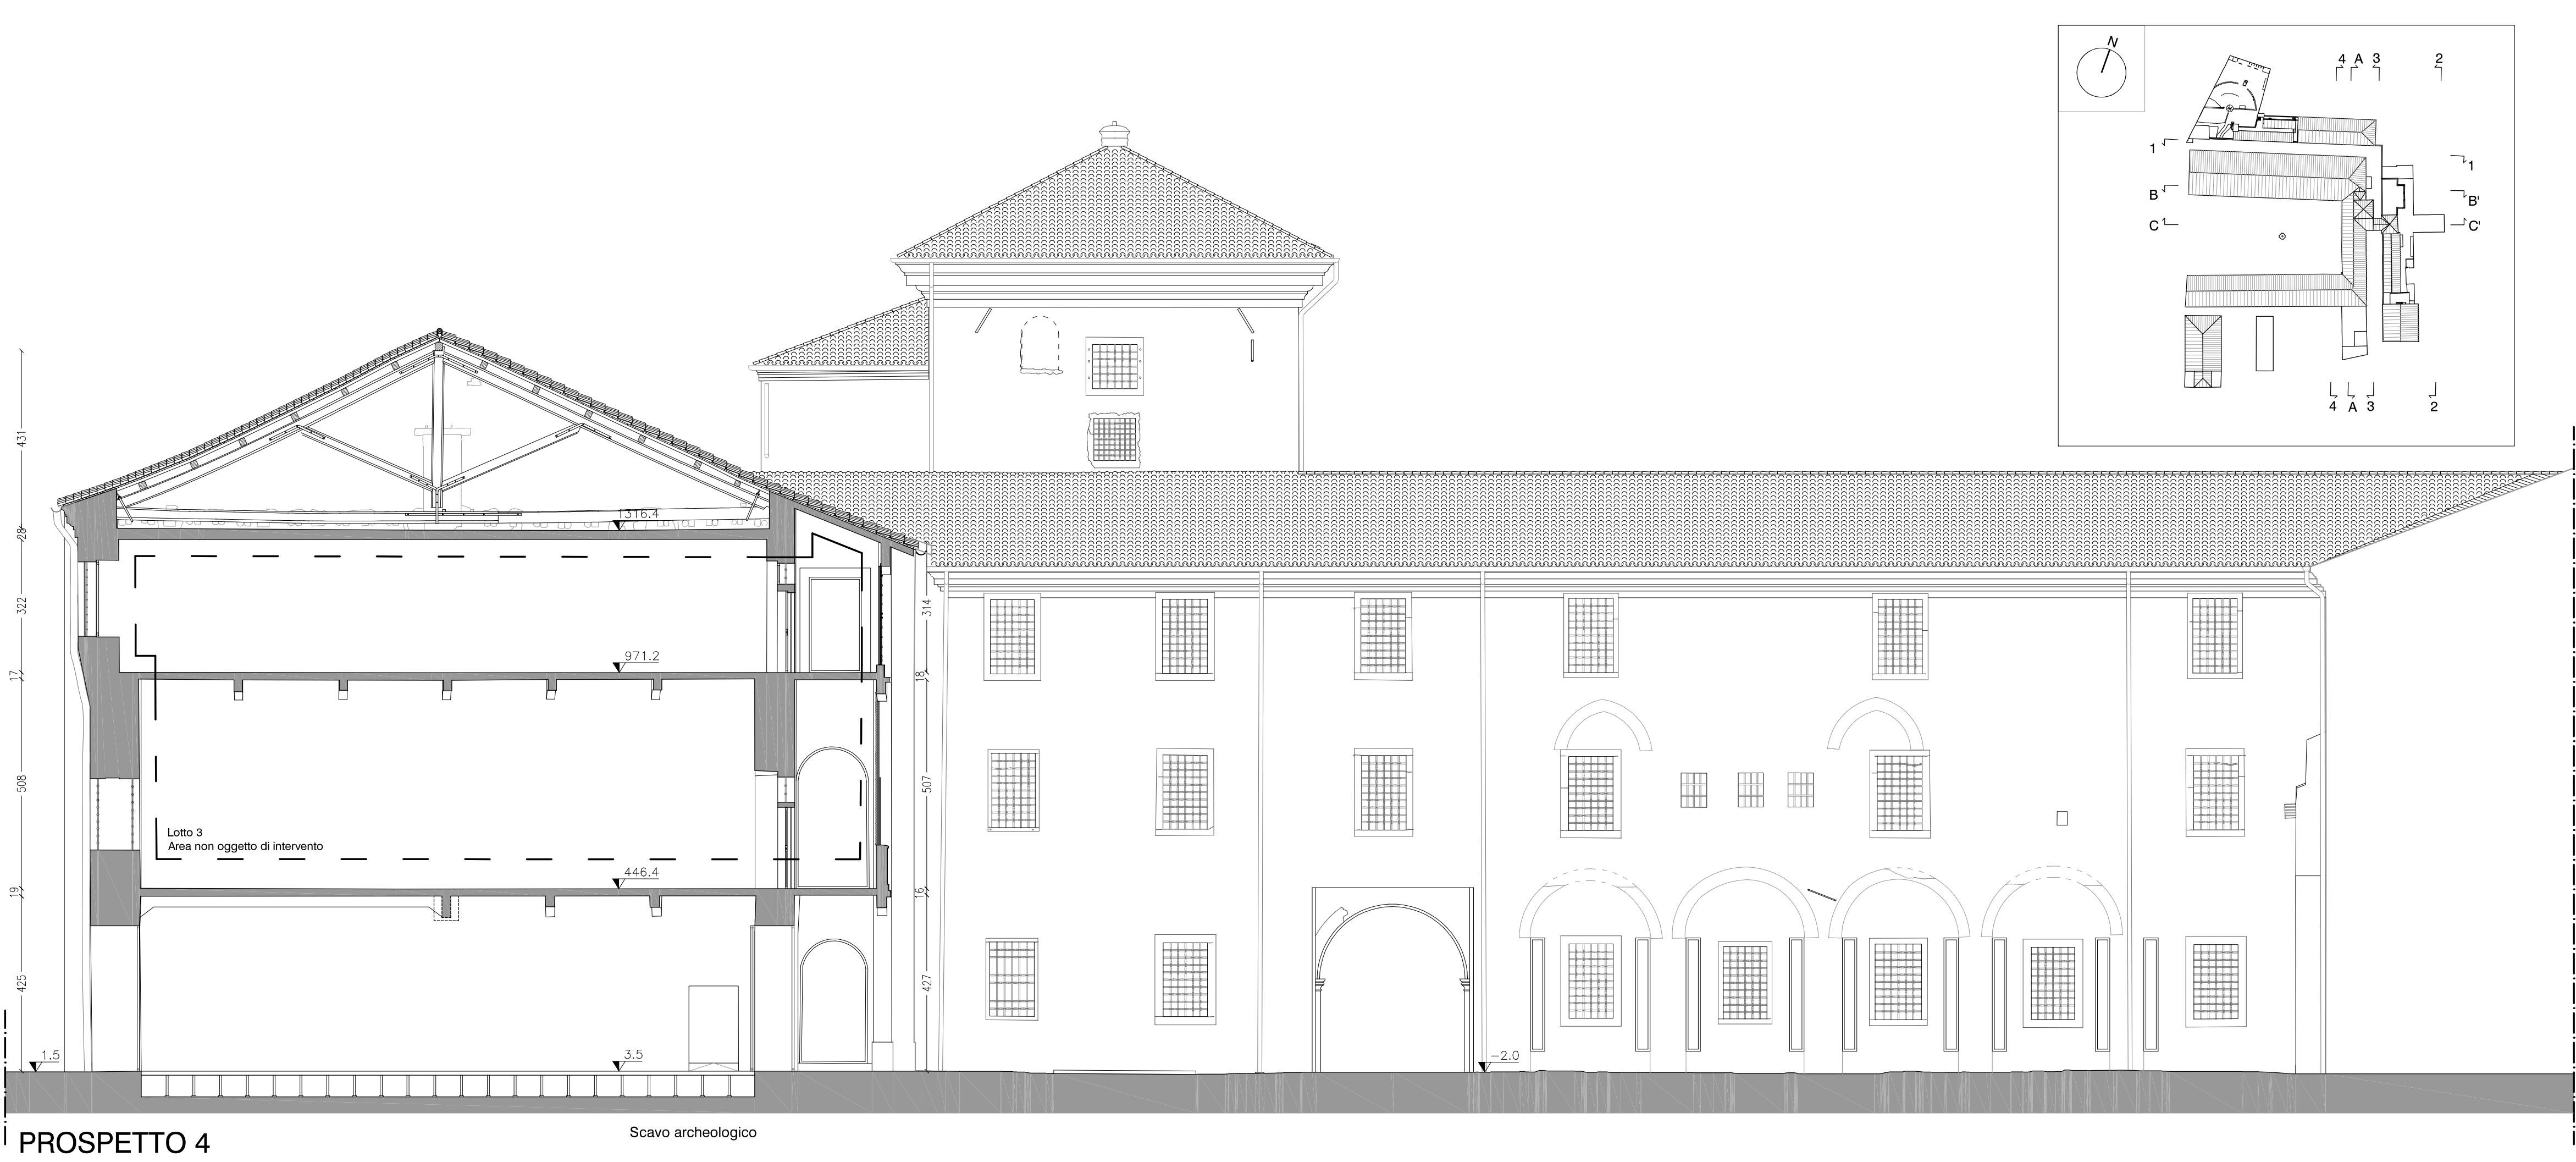

PROSPETTO 4

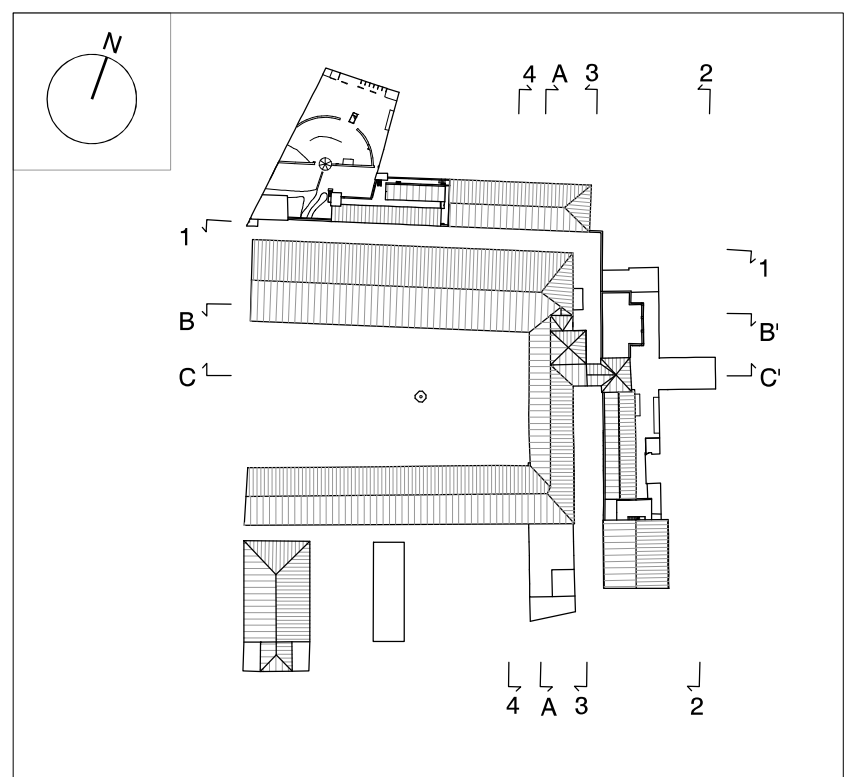

  
**COMUNE DI PADOVA**  
SETTORE LAVORI PUBBLICI

ELENCO ANNUALE ANNO 2020  
**PROGETTO DI FATTIBILITA'**  
LLPP EDP 2021/053  
**PARCO DELLE MURA  
CASTELLO CARRARESI  
RESTAURO ALA EST**  
IMPORTO COMPLESSIVO: € 5.100.000,00

N° Progetto: LLPP EDP 2021/053 Nome file: APP. 31 - PROSPETTI E SEZIONI Data: Giugno 2021	CIG: ZFA3184F43	Elaborato: <b>APPR11 PROGETTO PROSPETTI E SEZIONI Scala: 1:100</b>
Progettisti:  STUDIOMAS ARCHITETTI 35121 Padova via Galileo 39 info@studiomasa.com tel. 049764030	Rup: Arch. Domenico Lo Bosco	Il Capo Settore: ing. Emanuele Nichele