



Pianta Piano Terra

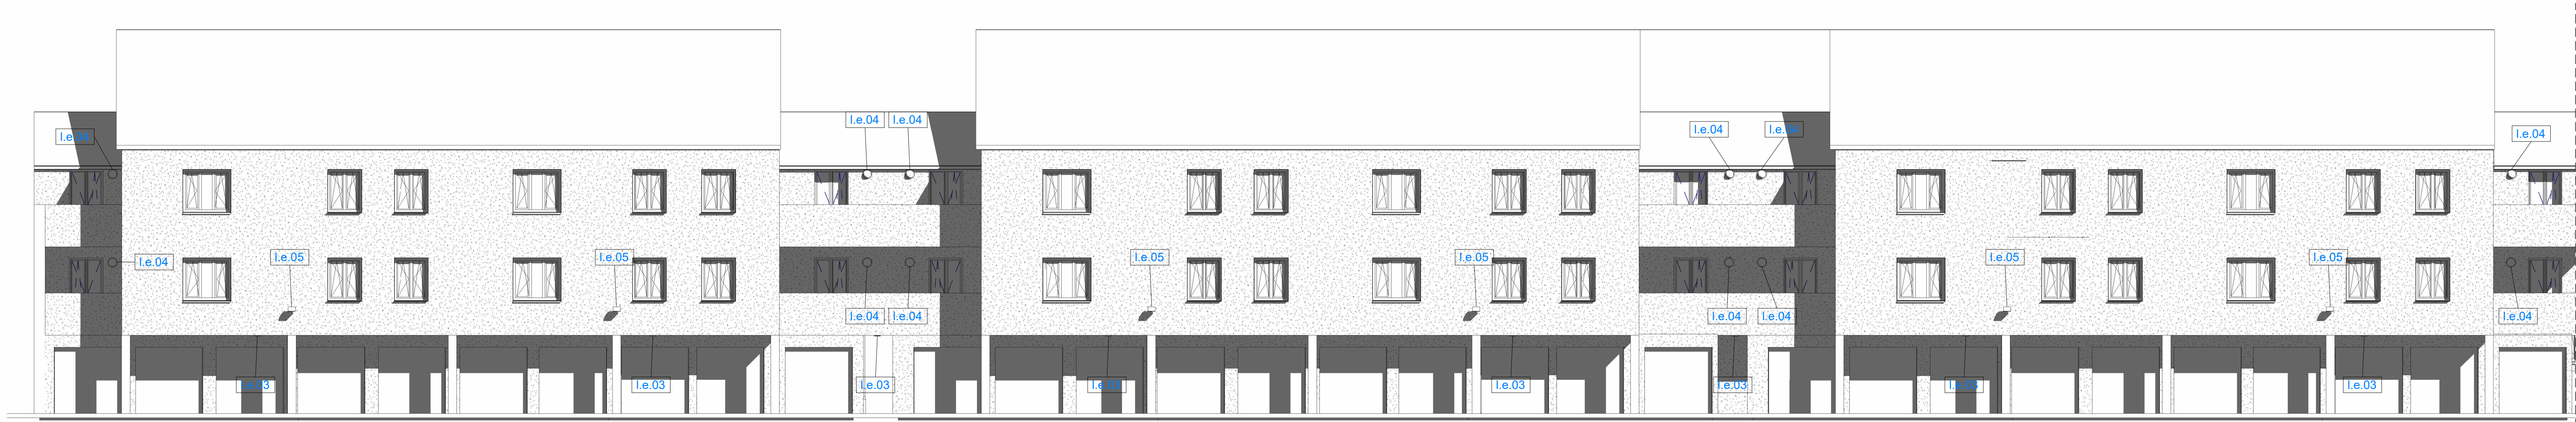


Prospetto NORD

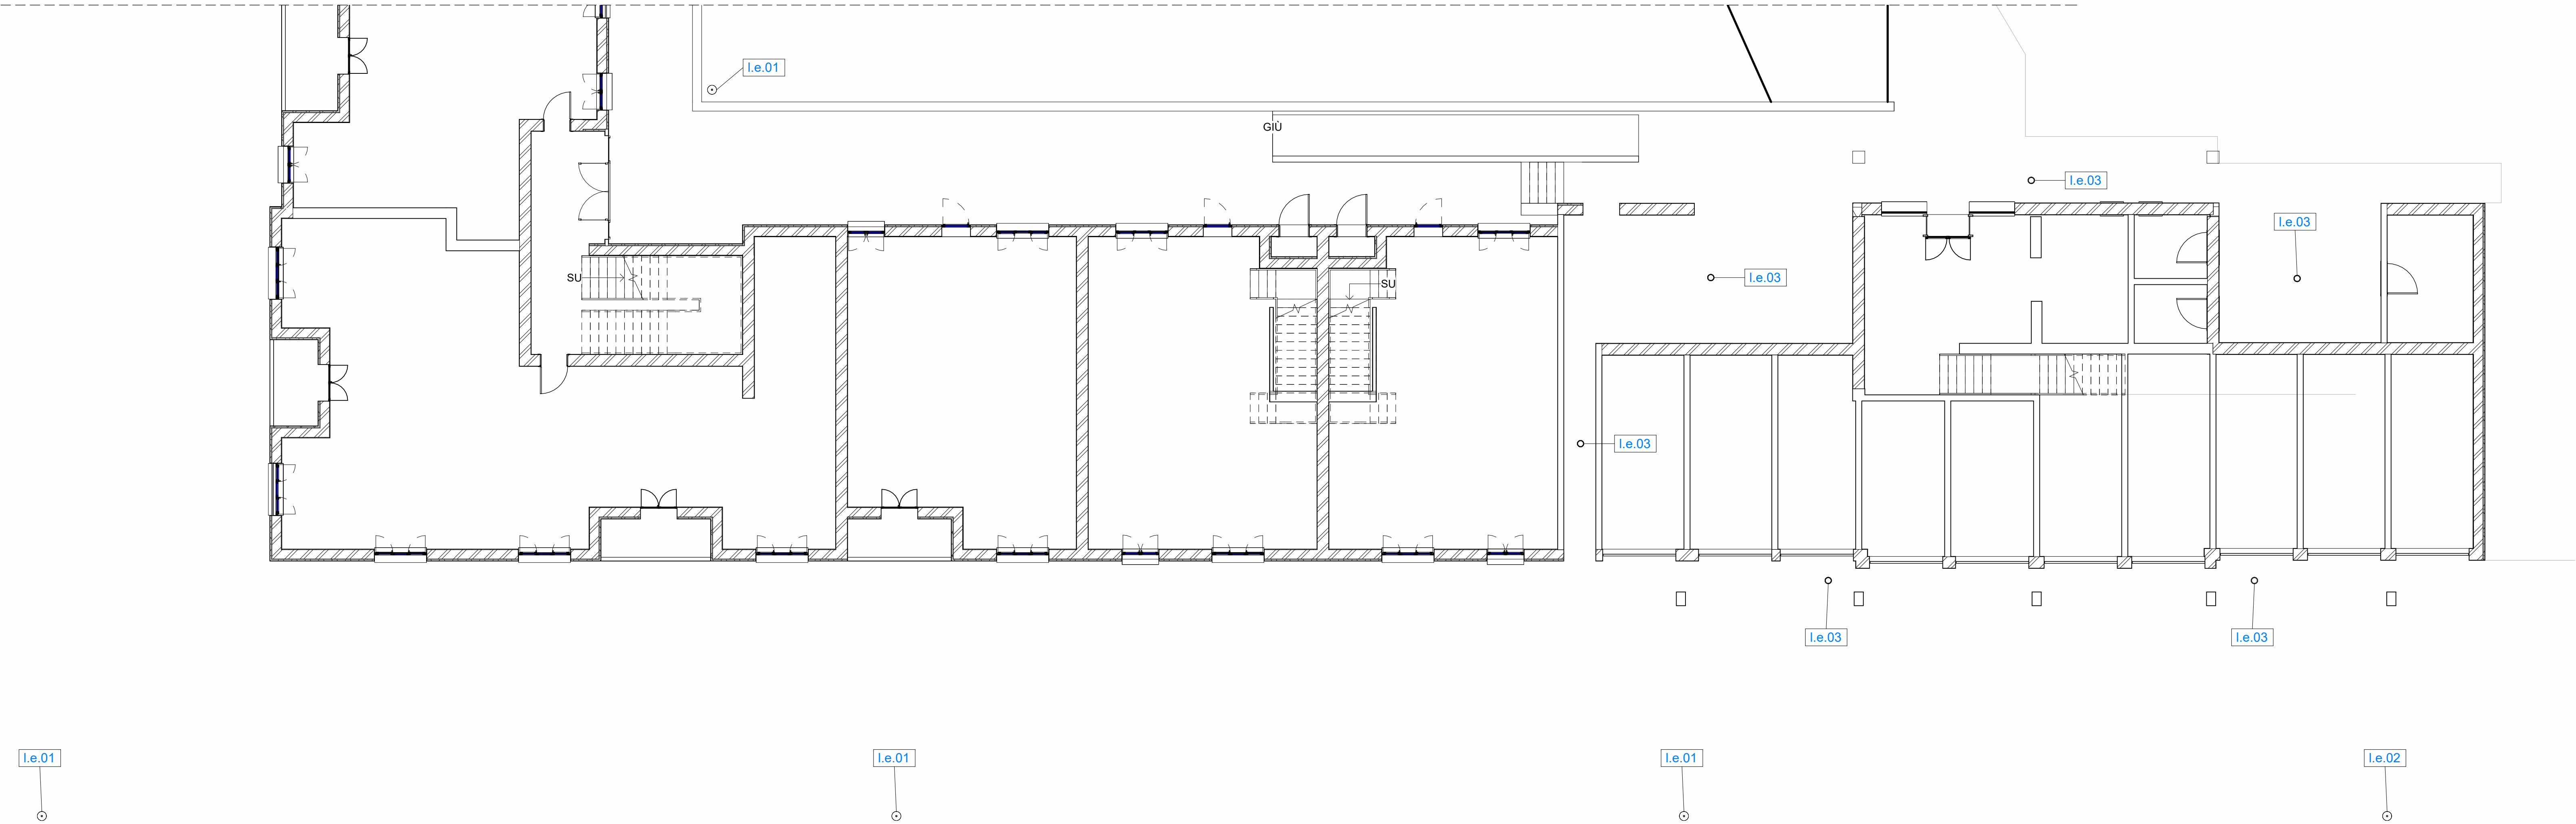

Pianta Piano Terra

I.e.0X Codice punto luce esterno SDF

KEYMAP

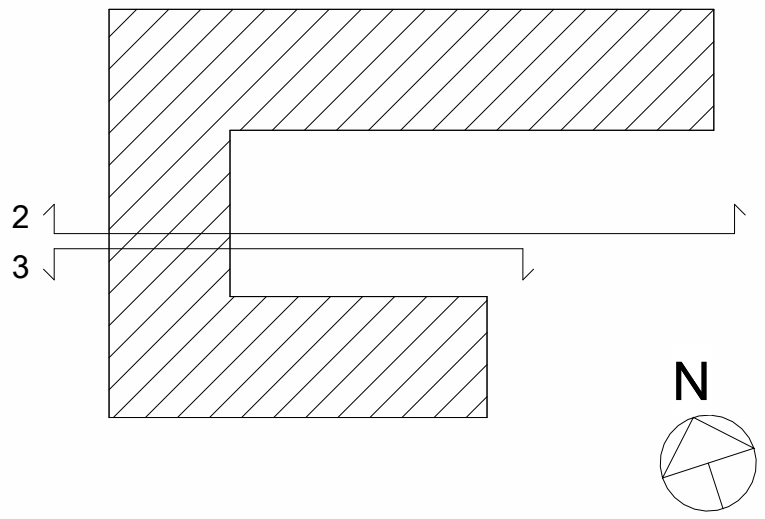

PIANO NAZIONALE DI RIPRESA E RESILIENZA

MISSIONE 5 Coesione e inclusione
COMPONENTE 2 Infrastrutture sociali, famiglie, comunità e terzo settore
INVESTIMENTO 2.3 Programma Innovativo della qualità dell'abitare

PROGETTO ESECUTIVO

COMPLETAMENTO OPERE RECUPERO
FABBRICATI ERP VIA MORETTO DA
BRESCIA CIVV. 1-3-5-7-9-11-13-15-19-21-23

Nome file 17-APPR-17	CUP H97H21000340001	Elaborato 17-APPR-17_DA1.7b	
Data 28-04-2023 Rev. 00	LLPP EDP 2021/139	PROGETTO ARCHITETTONICO STATO DI FATTO - ILLUMIN. ESTERNA 1 : 100	
Progettisti SINPRO SINPRO srl Progettisti: Ing. Fabrizio Geronzi Ordine degli ingegneri di Venezia n. 2983 EGE, 0105 del 16/05/2016 Certificato con Kiwa Cermet Ing. Mauro Bertazzon Ordine degli ingegneri di Padova n. 2416		Rup Ing. Arch. Fabiana Gavasso	Capo Settore Ing. Matteo Banfi